



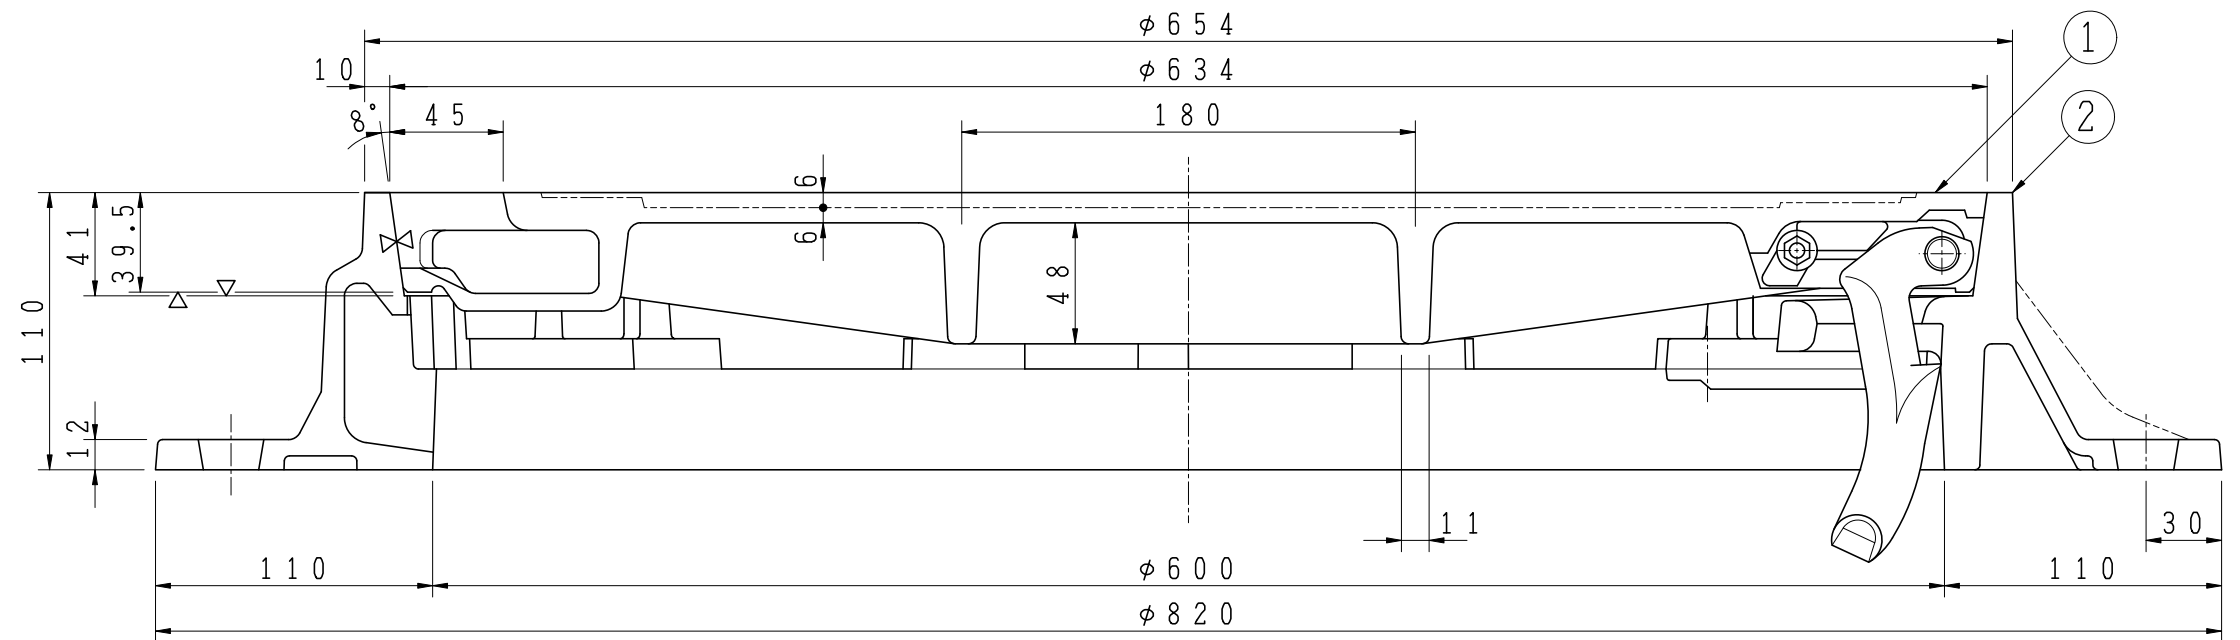


断面

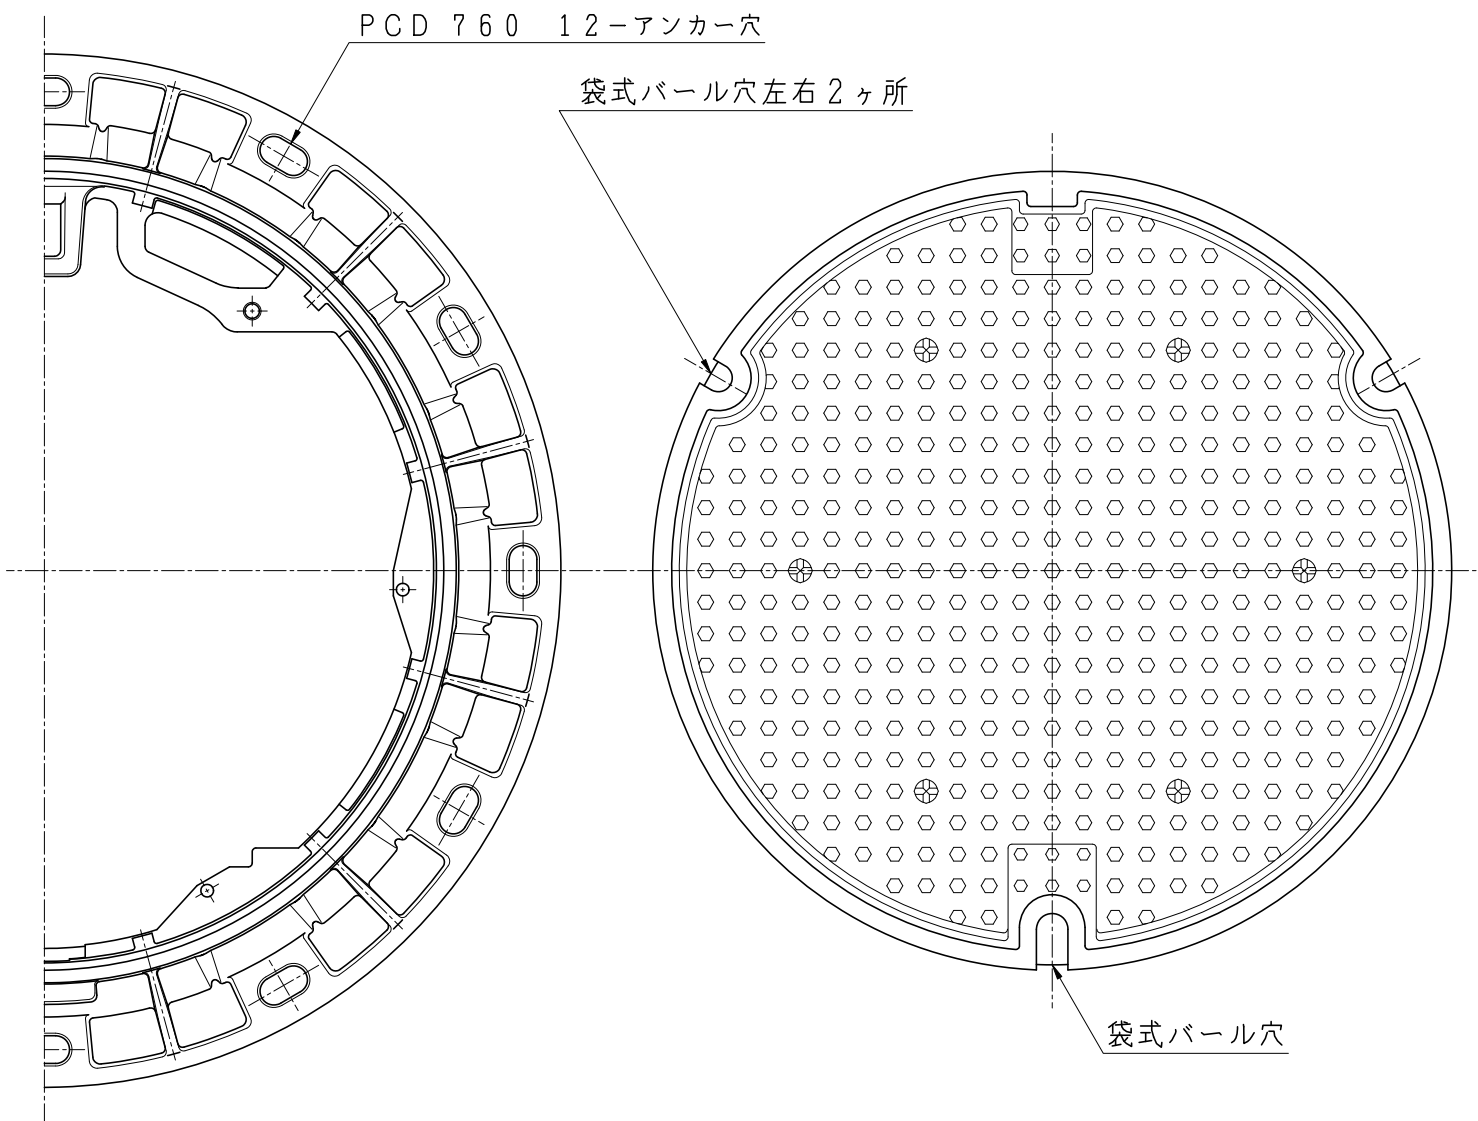


受枠平面図

蓋平面図

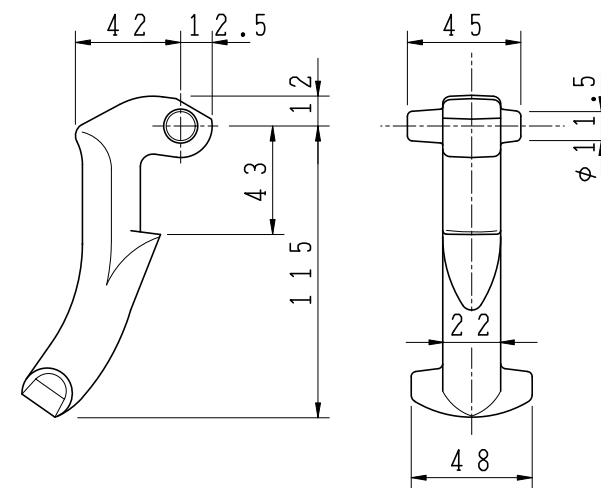

③ 蝶番金物詳細

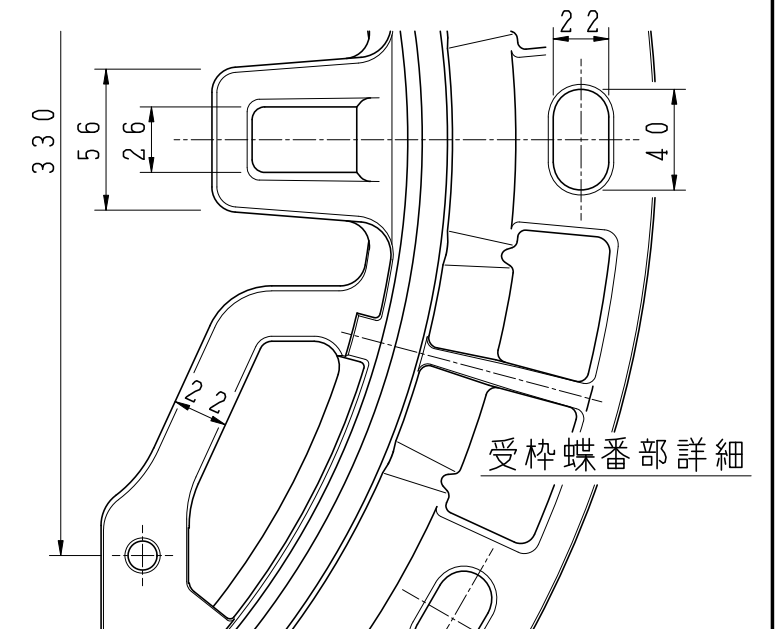

受枠蝶番部詳細

5				
4				
3	蝶番金物	FCD600	1	B 1 1
2	受枠	FCD600	1	
1	蓋	FCD700	1	
品番	部 品 名 称	材 質	個数	備 考
型式	NSH-60MUL4A	図番	29243	NO
品名	グラウンドマンホール $\phi 600$ T-14	スリップ防止型		
縮尺	1/6 1/3	設	製	寺
日付		計	図	検