



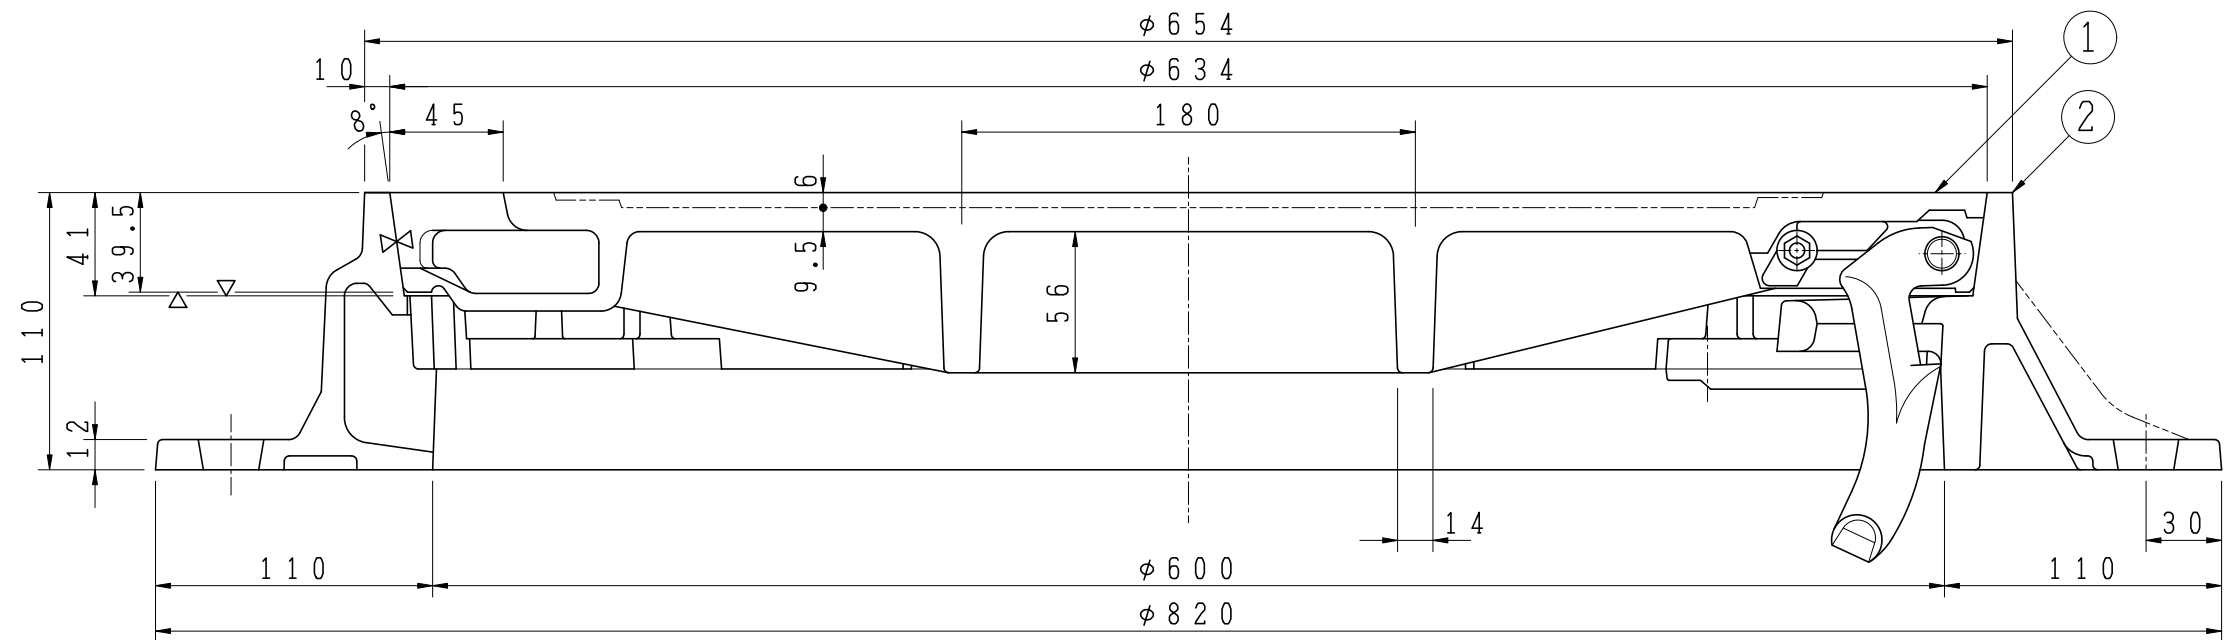


断面

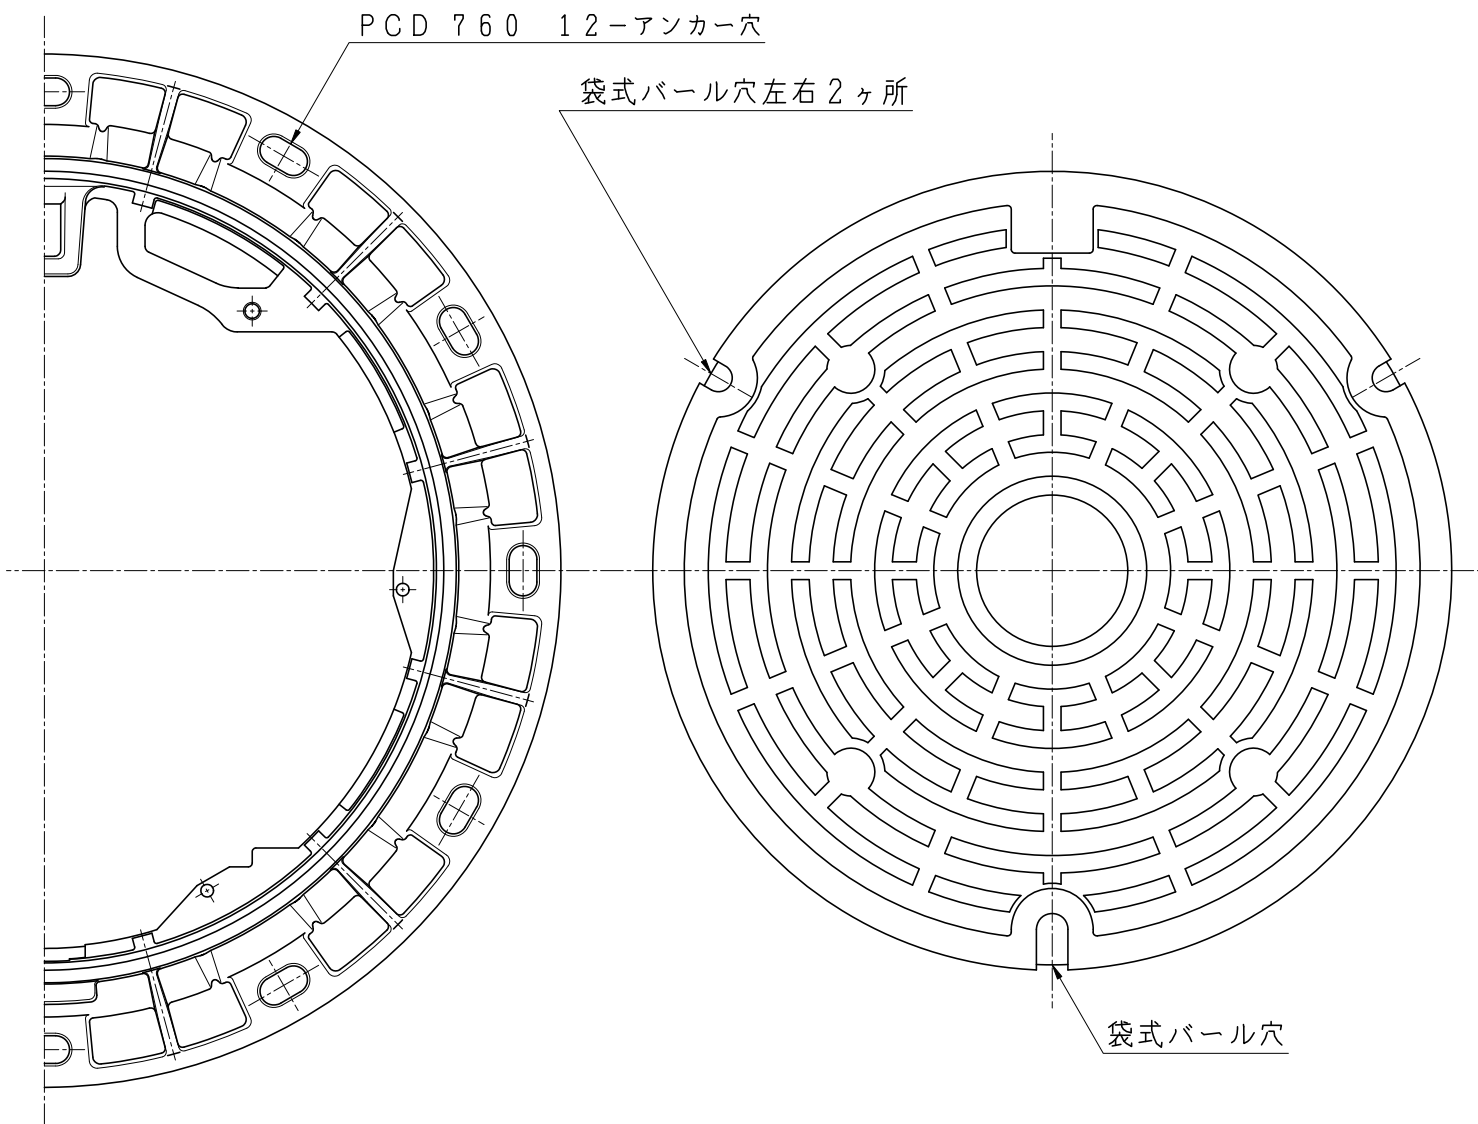


受枠平面図

蓋平面図

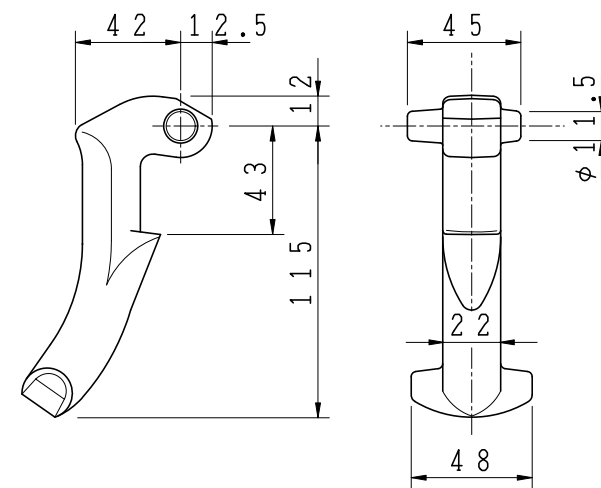

③ 蝶番金物詳細

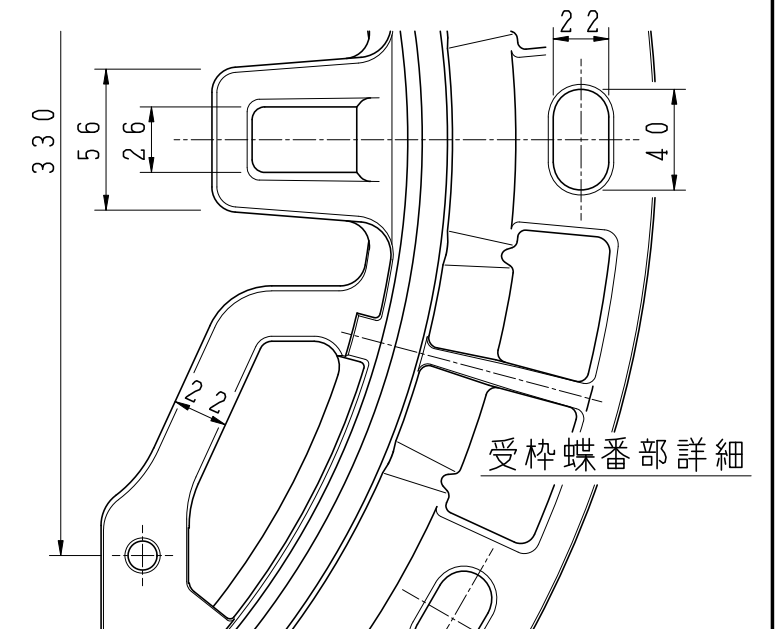

受枠蝶番部詳細

5				
4				
3	蝶番金物	FCD600	1	B 1 1
2	受枠	FCD600	1	
1	蓋	FCD700	1	
品番	部 品 名 称	材 質	個数	備 考
型 式	SCH-60AUL4A	図 番	29110	N O
品 名	グラウンドマンホール φ600 T-25			
縮尺	1/6 1/3	設 計	製 図	藤 原 検 査
日付				K A