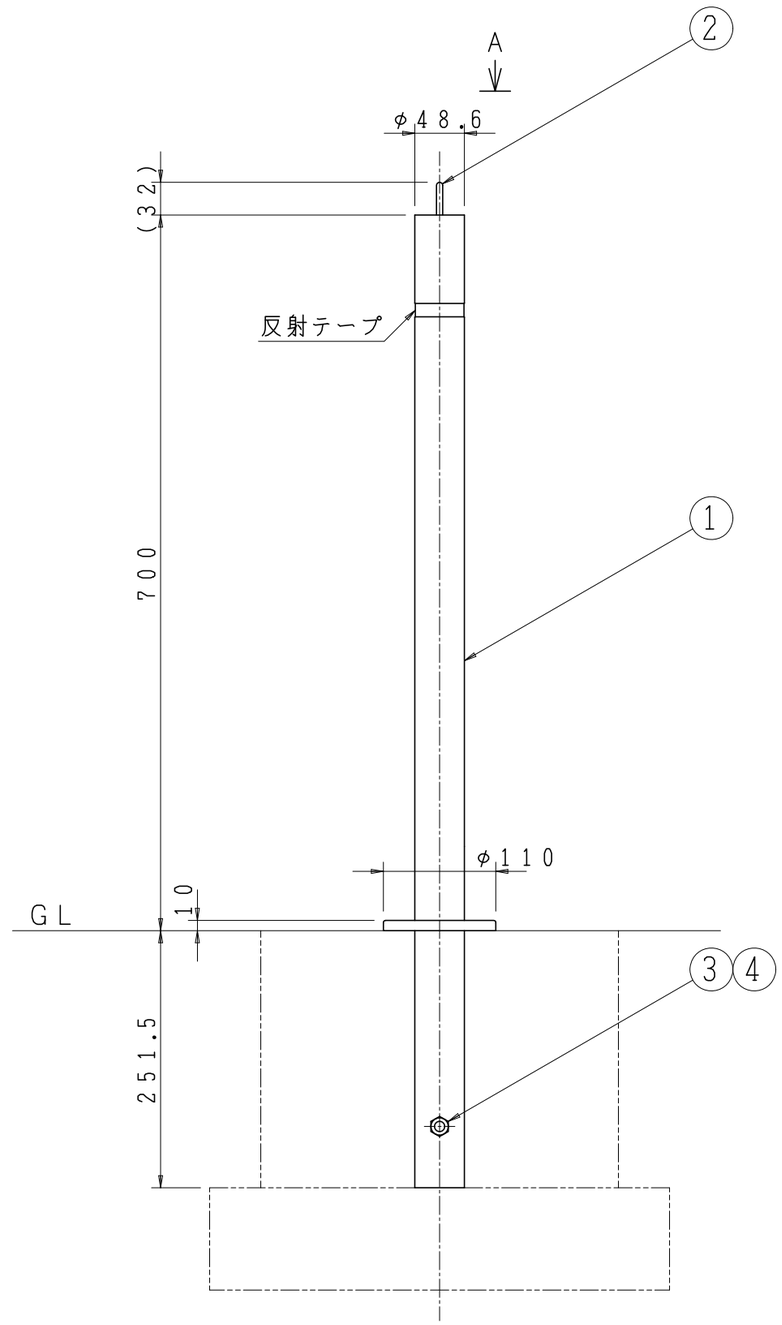

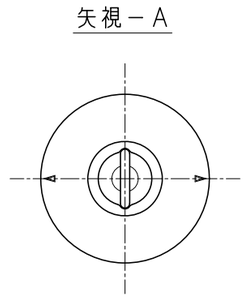

品番	部品名称	材質	個数	備考
5				
4	ナット	SS400	2	
3	アンカーボルト	SS400	1	M8
2	取手	SUS304	1	φ6 収納可能
1	本体	SUS304	1	

型式	HCS-UR-48K-T	図番	24359	NO				
品名	車止め		固定式 反射テープ付					
縮尺	1/6 1/4 ／	設計		製図	桐生	検図		KA
日付	23・03・02							

北勢工業株式会社

図面来歴