



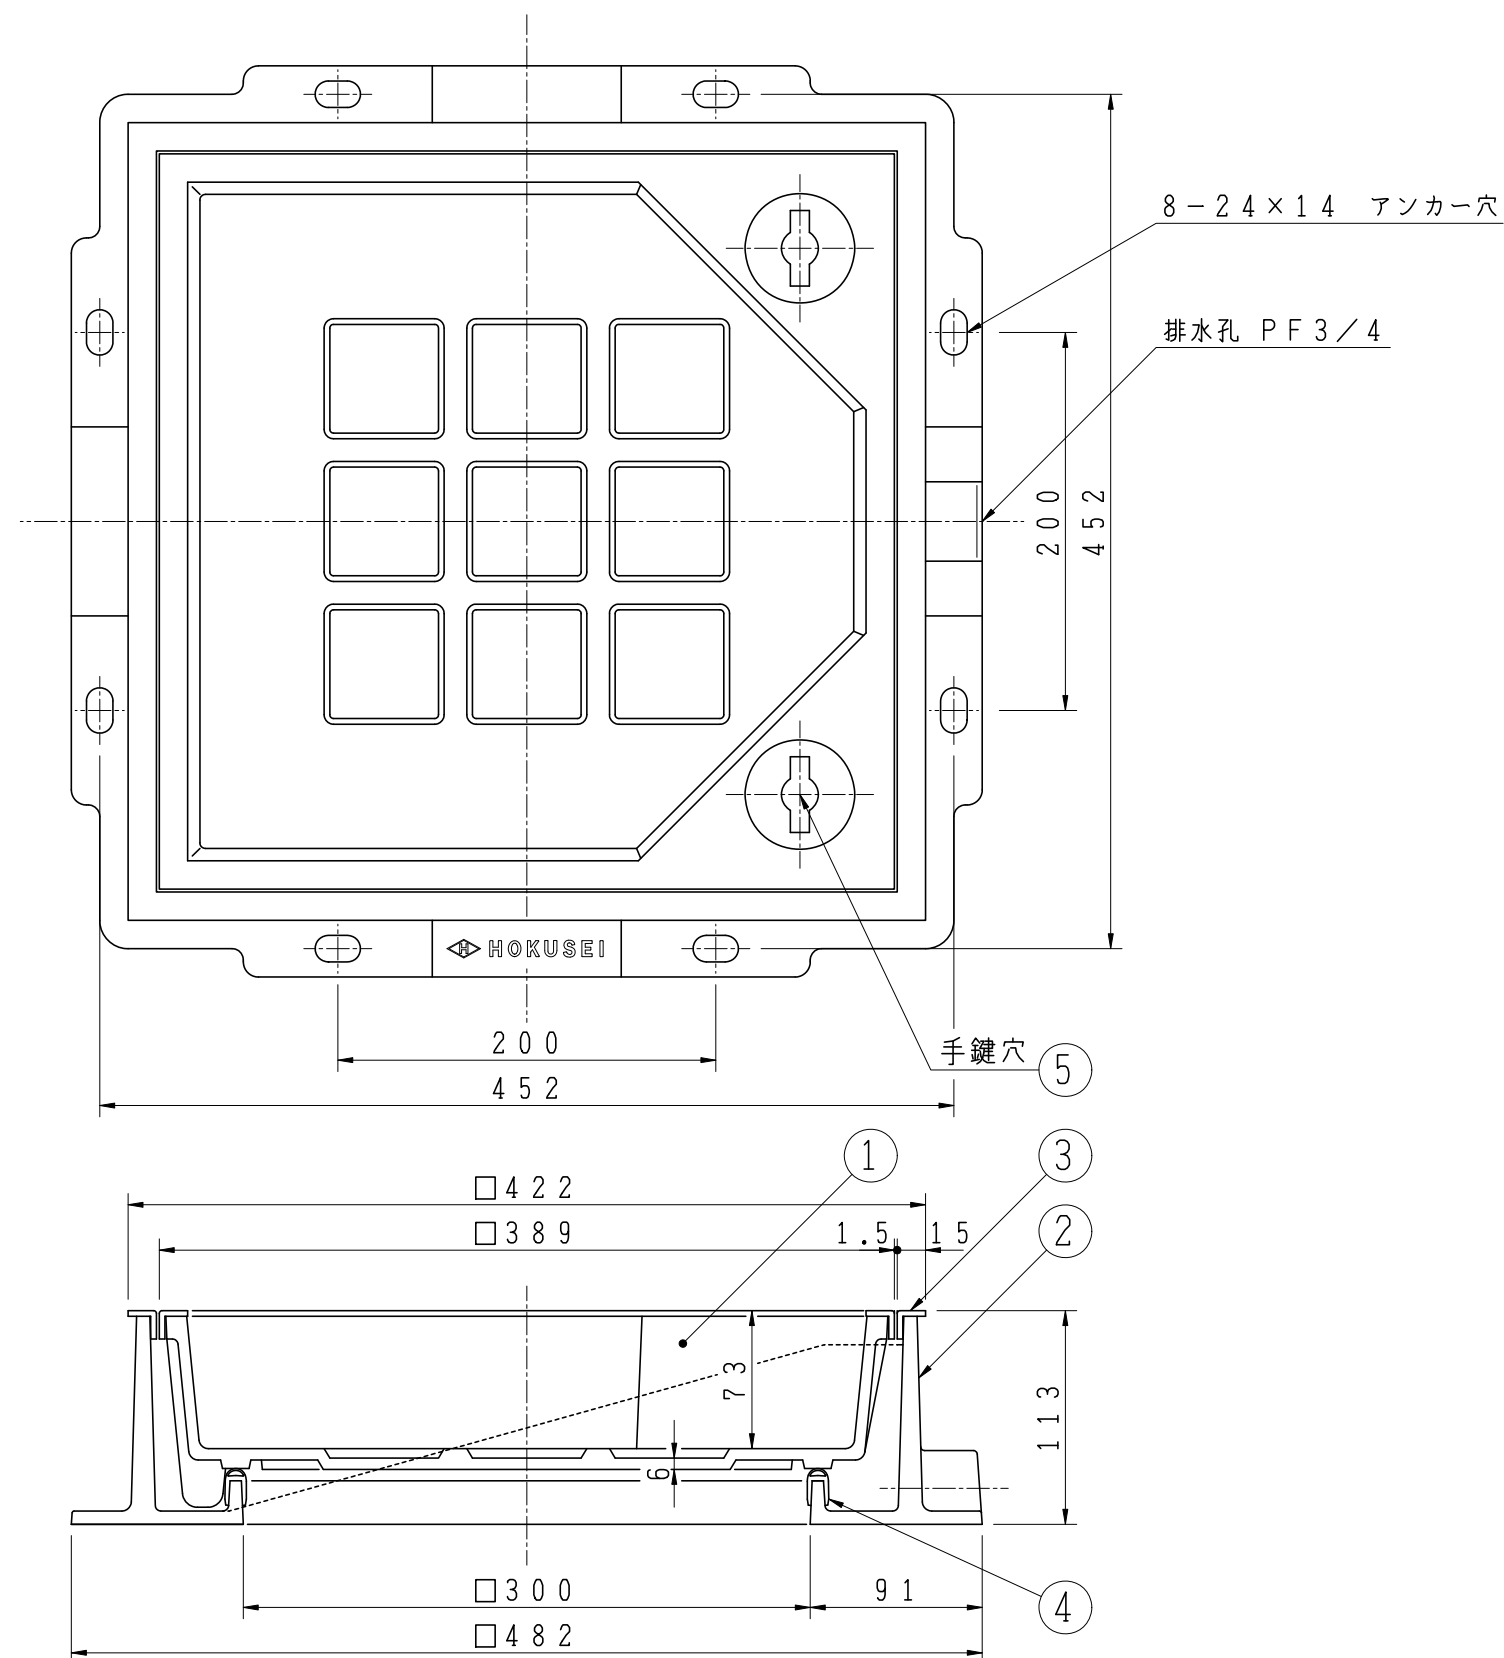


記事 適用：構内用 T-14
破壊荷重：200kN以上
載荷板：φ330

5	キャップ	SUS304	2	TC-1U
4	パッキン	軟質塩ビ	1	
3	目地	SUS304	1	
2	受枠	FC200	1	
1	蓋	FCD500-7	1	
品番	部 品 名 称	材 質	個 数	備 考
型式	KMH-PUD-300	図 番	5653	N O
品 名	重荷重化粧蓋 インターロッキングブロック用,簡易防水			ステンレス目地 スライド式
縮尺	1/4	設 計	製 図	検 図
日付				OS

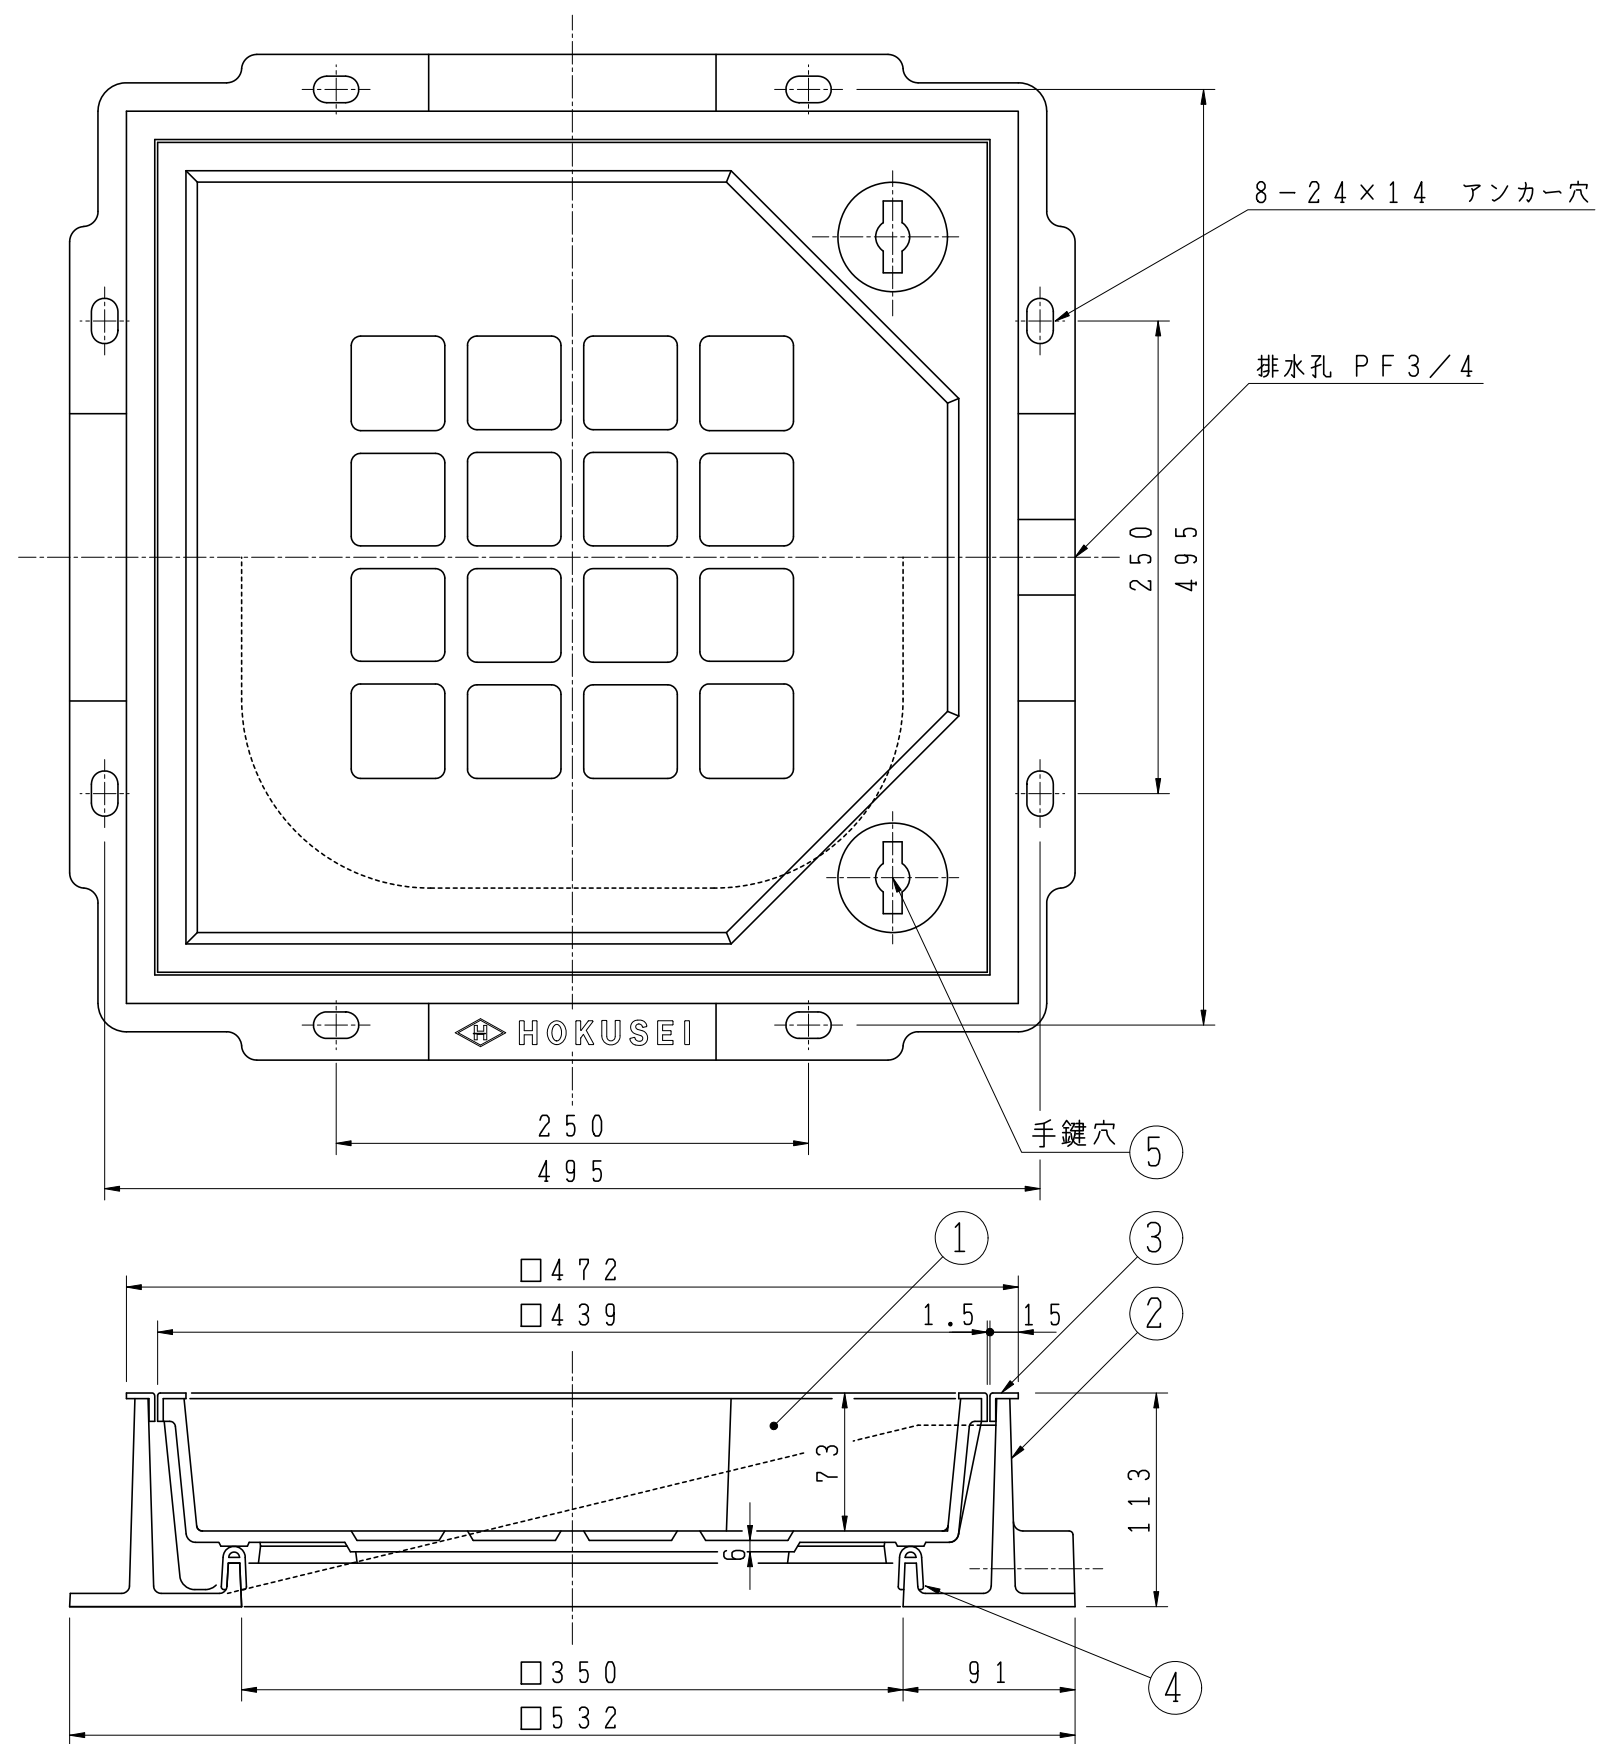


記事 適用：構内用 T-14
破壊荷重：200kN以上
載荷板：φ330

5	キャップ	SUS304	2	TC-1U
4	パッキン	軟質塩ビ	1	
3	目地	SUS304	1	
2	受枠	FC200	1	
1	蓋	FCD500-7	1	
品番	部 品 名 称	材 質	個 数	備 考
型 式	KMH-PUD-350	図 番	5060	N O
品 名	重荷重化粧蓋 インターロッキングブロック用,簡易防水	ステンレス目地 スライド式		
縮尺	1/4	設 計	製 図	大 竹 秀 勢
日付		計	図	大 竹 秀 勢

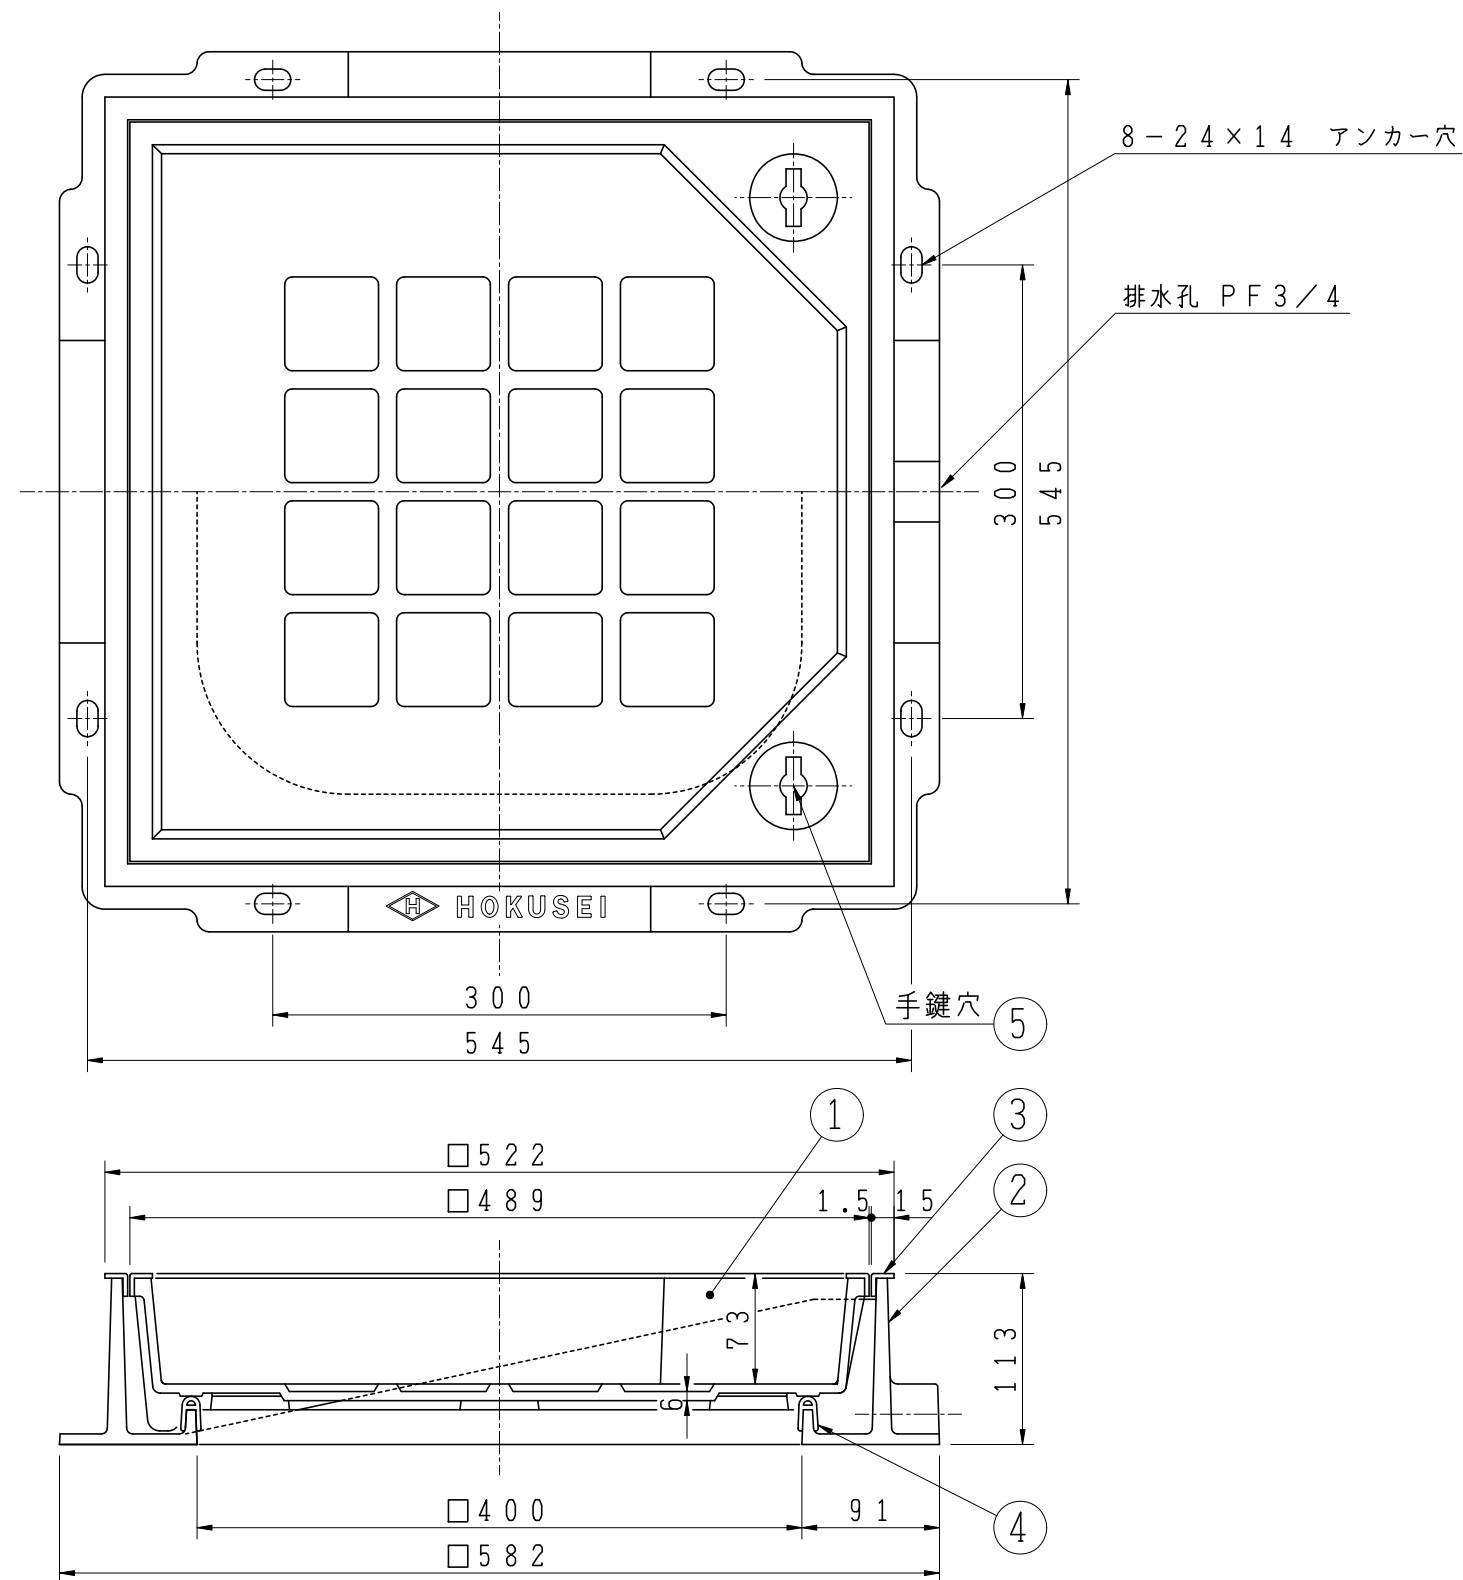


記事 適用：構内用 T-14
破壊荷重：200kN以上
載荷板：φ330

5	キャップ	SUS304	2	TC-1U
4	パッキン	軟質塩ビ	1	
3	目地	SUS304	1	
2	受枠	FC200	1	
1	蓋	FCD500-7	1	
品番	部 品 名 称	材 質	個 数	備 考
型 式	KMH-PUD-400	図 番	4673	N O
品 名	重荷重化粧蓋 インターロッキングブロック用、簡易防水	ステンレス目地 スライド式		
縮尺	1/5	設 計	製 図	大 家 検 査 日 付
日付				

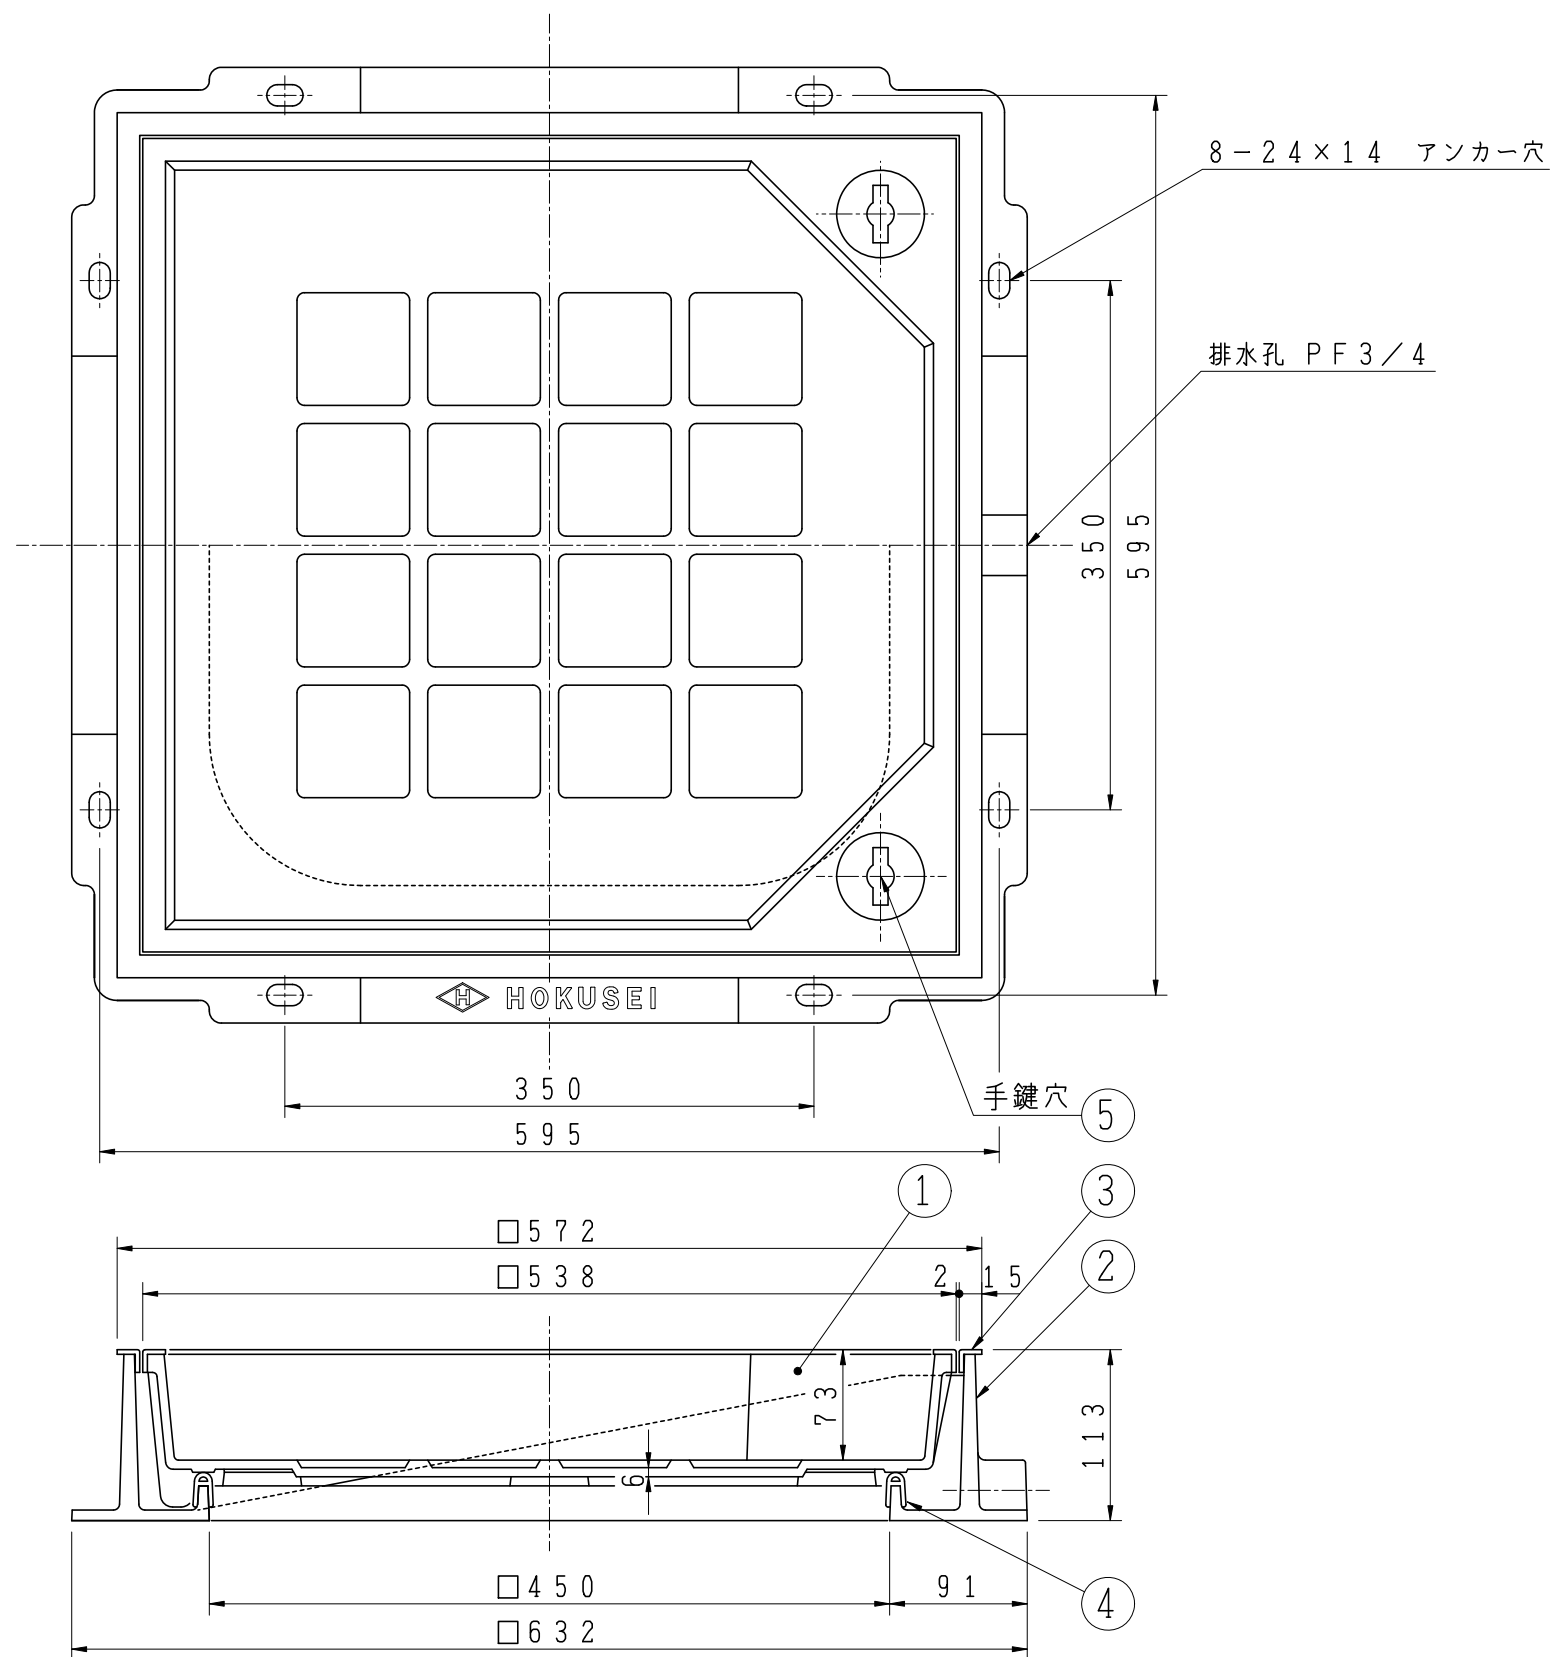


記事 適用：構内用 T-14
破壊荷重：200kN以上
載荷板：φ330

5	キャップ	SUS304	2	TC-1U
4	パッキン	軟質塩ビ	1	
3	目地	SUS304	1	
2	受枠	FC200	1	
1	蓋	FCD500-7	1	
品番	部 品 名 称	材 質	個 数	備 考
型 式	KMH-PUD-450	図 番	1883	N O
品 名	重荷重化粧蓋 インターロッキングブロック用,簡易防水	ステンレス目地 スライド式		
縮尺	1/5	設 計	製 図	検 査
日付			川 畑	北 勢

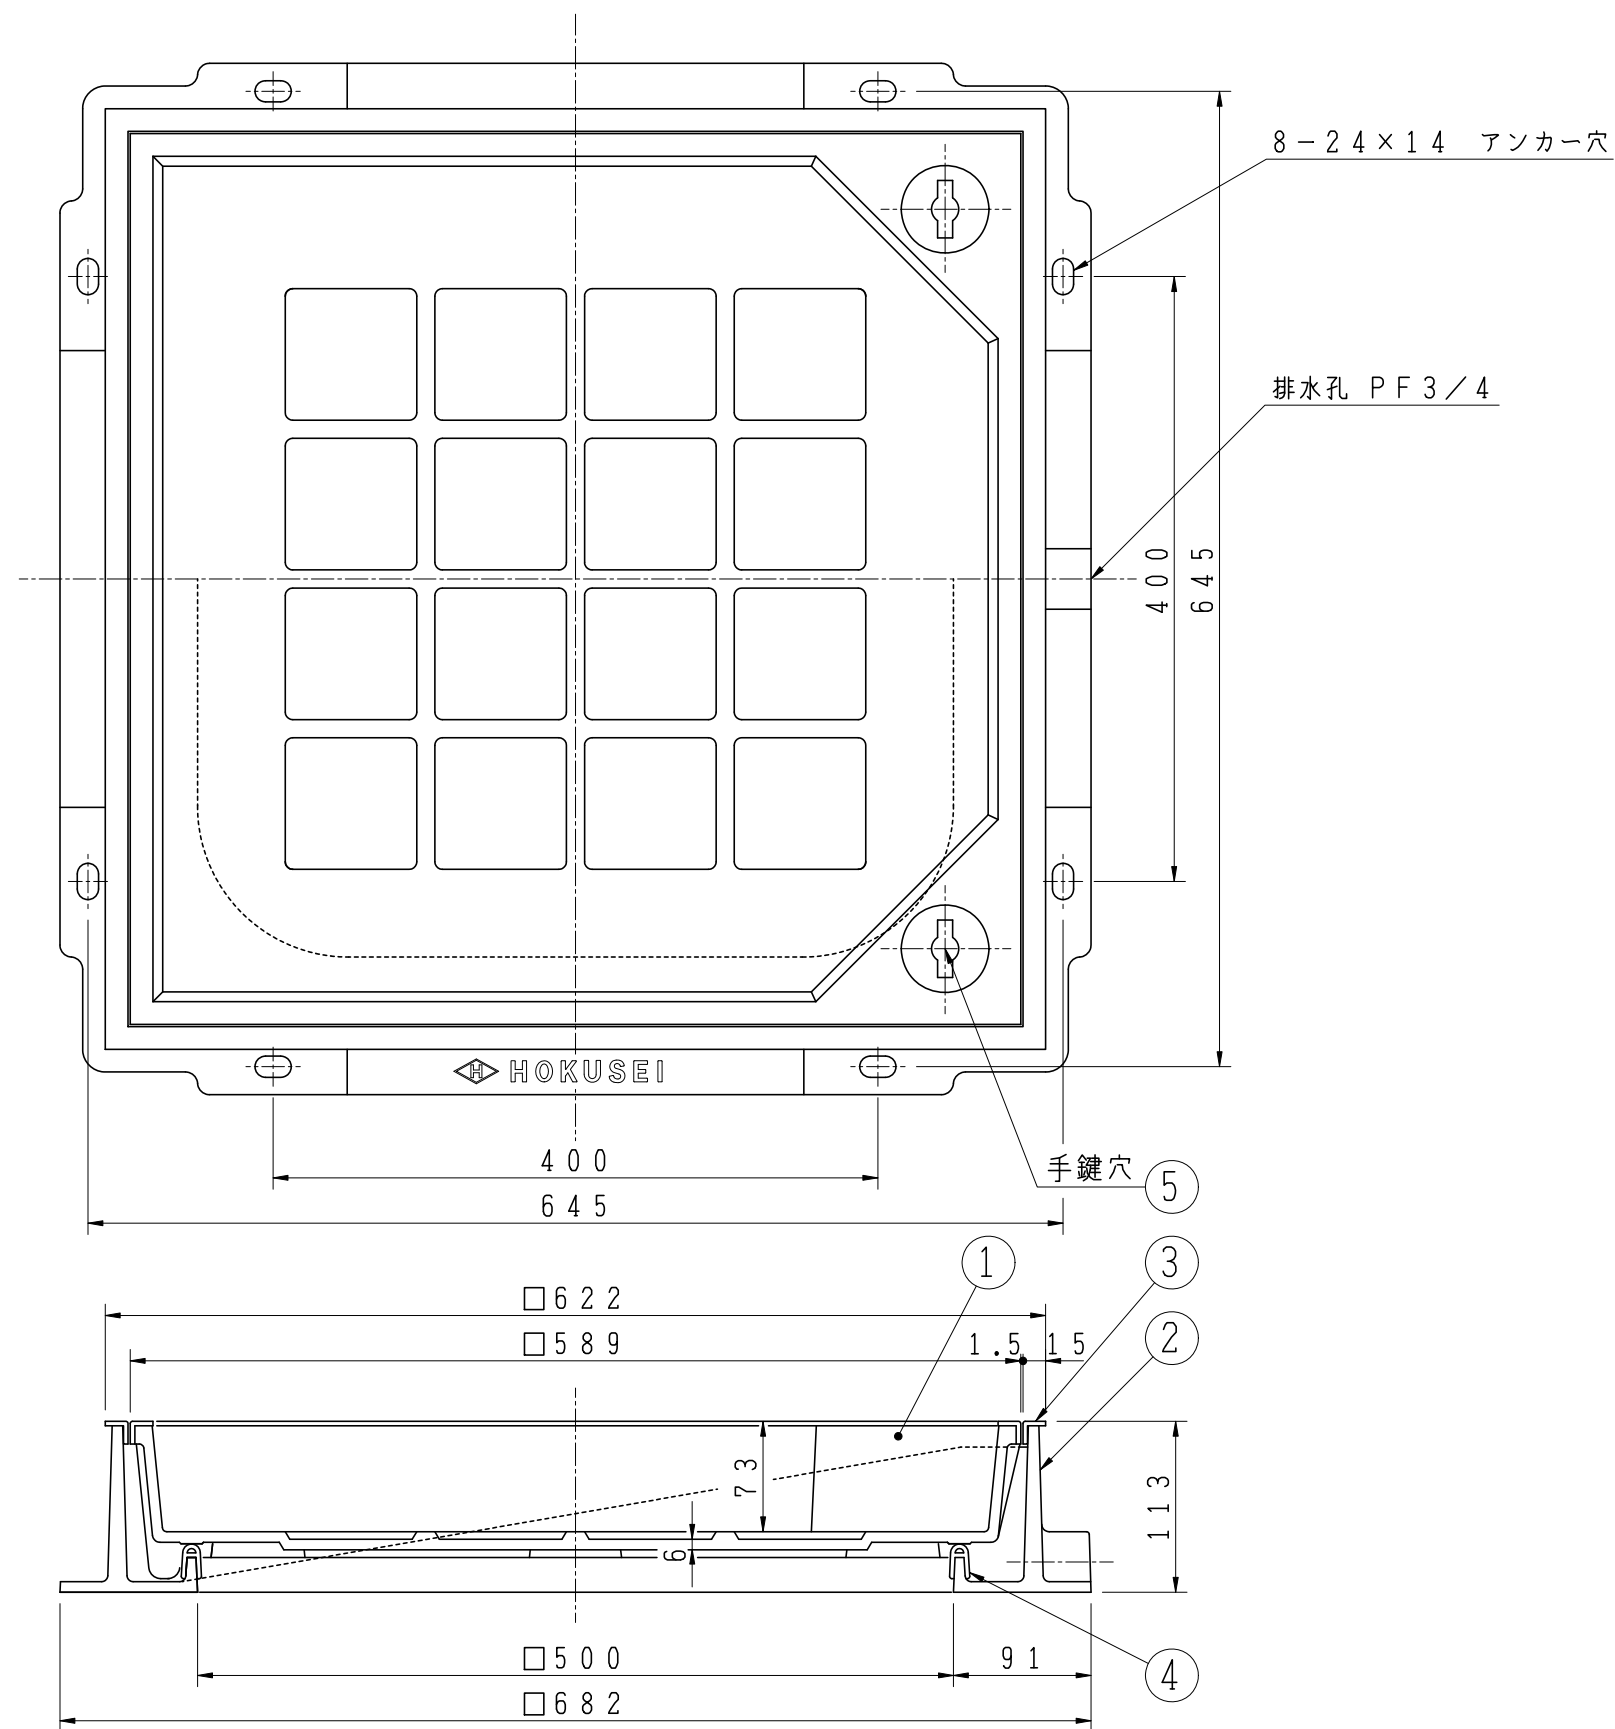


記事 適用：構内用 T-14
破壊荷重：200kN以上
載荷板：φ330

5	キャップ	SUS304	2	TC-1U
4	パッキン	軟質塩ビ	1	
3	目地	SUS304	1	
2	受枠	FC200	1	
1	蓋	FCD500-7	1	
品番	部 品 名 称	材 質	個 数	備 考
型 式	KMH-PUD-500	図 番	5085	N O
品 名	重荷重化粧蓋 インターロッキングブロック用,簡易防水	ステンレス目地 スライド式		
縮尺	1/5	設 計	製 図	大 竹 秀 勢
日付		計	図	HB

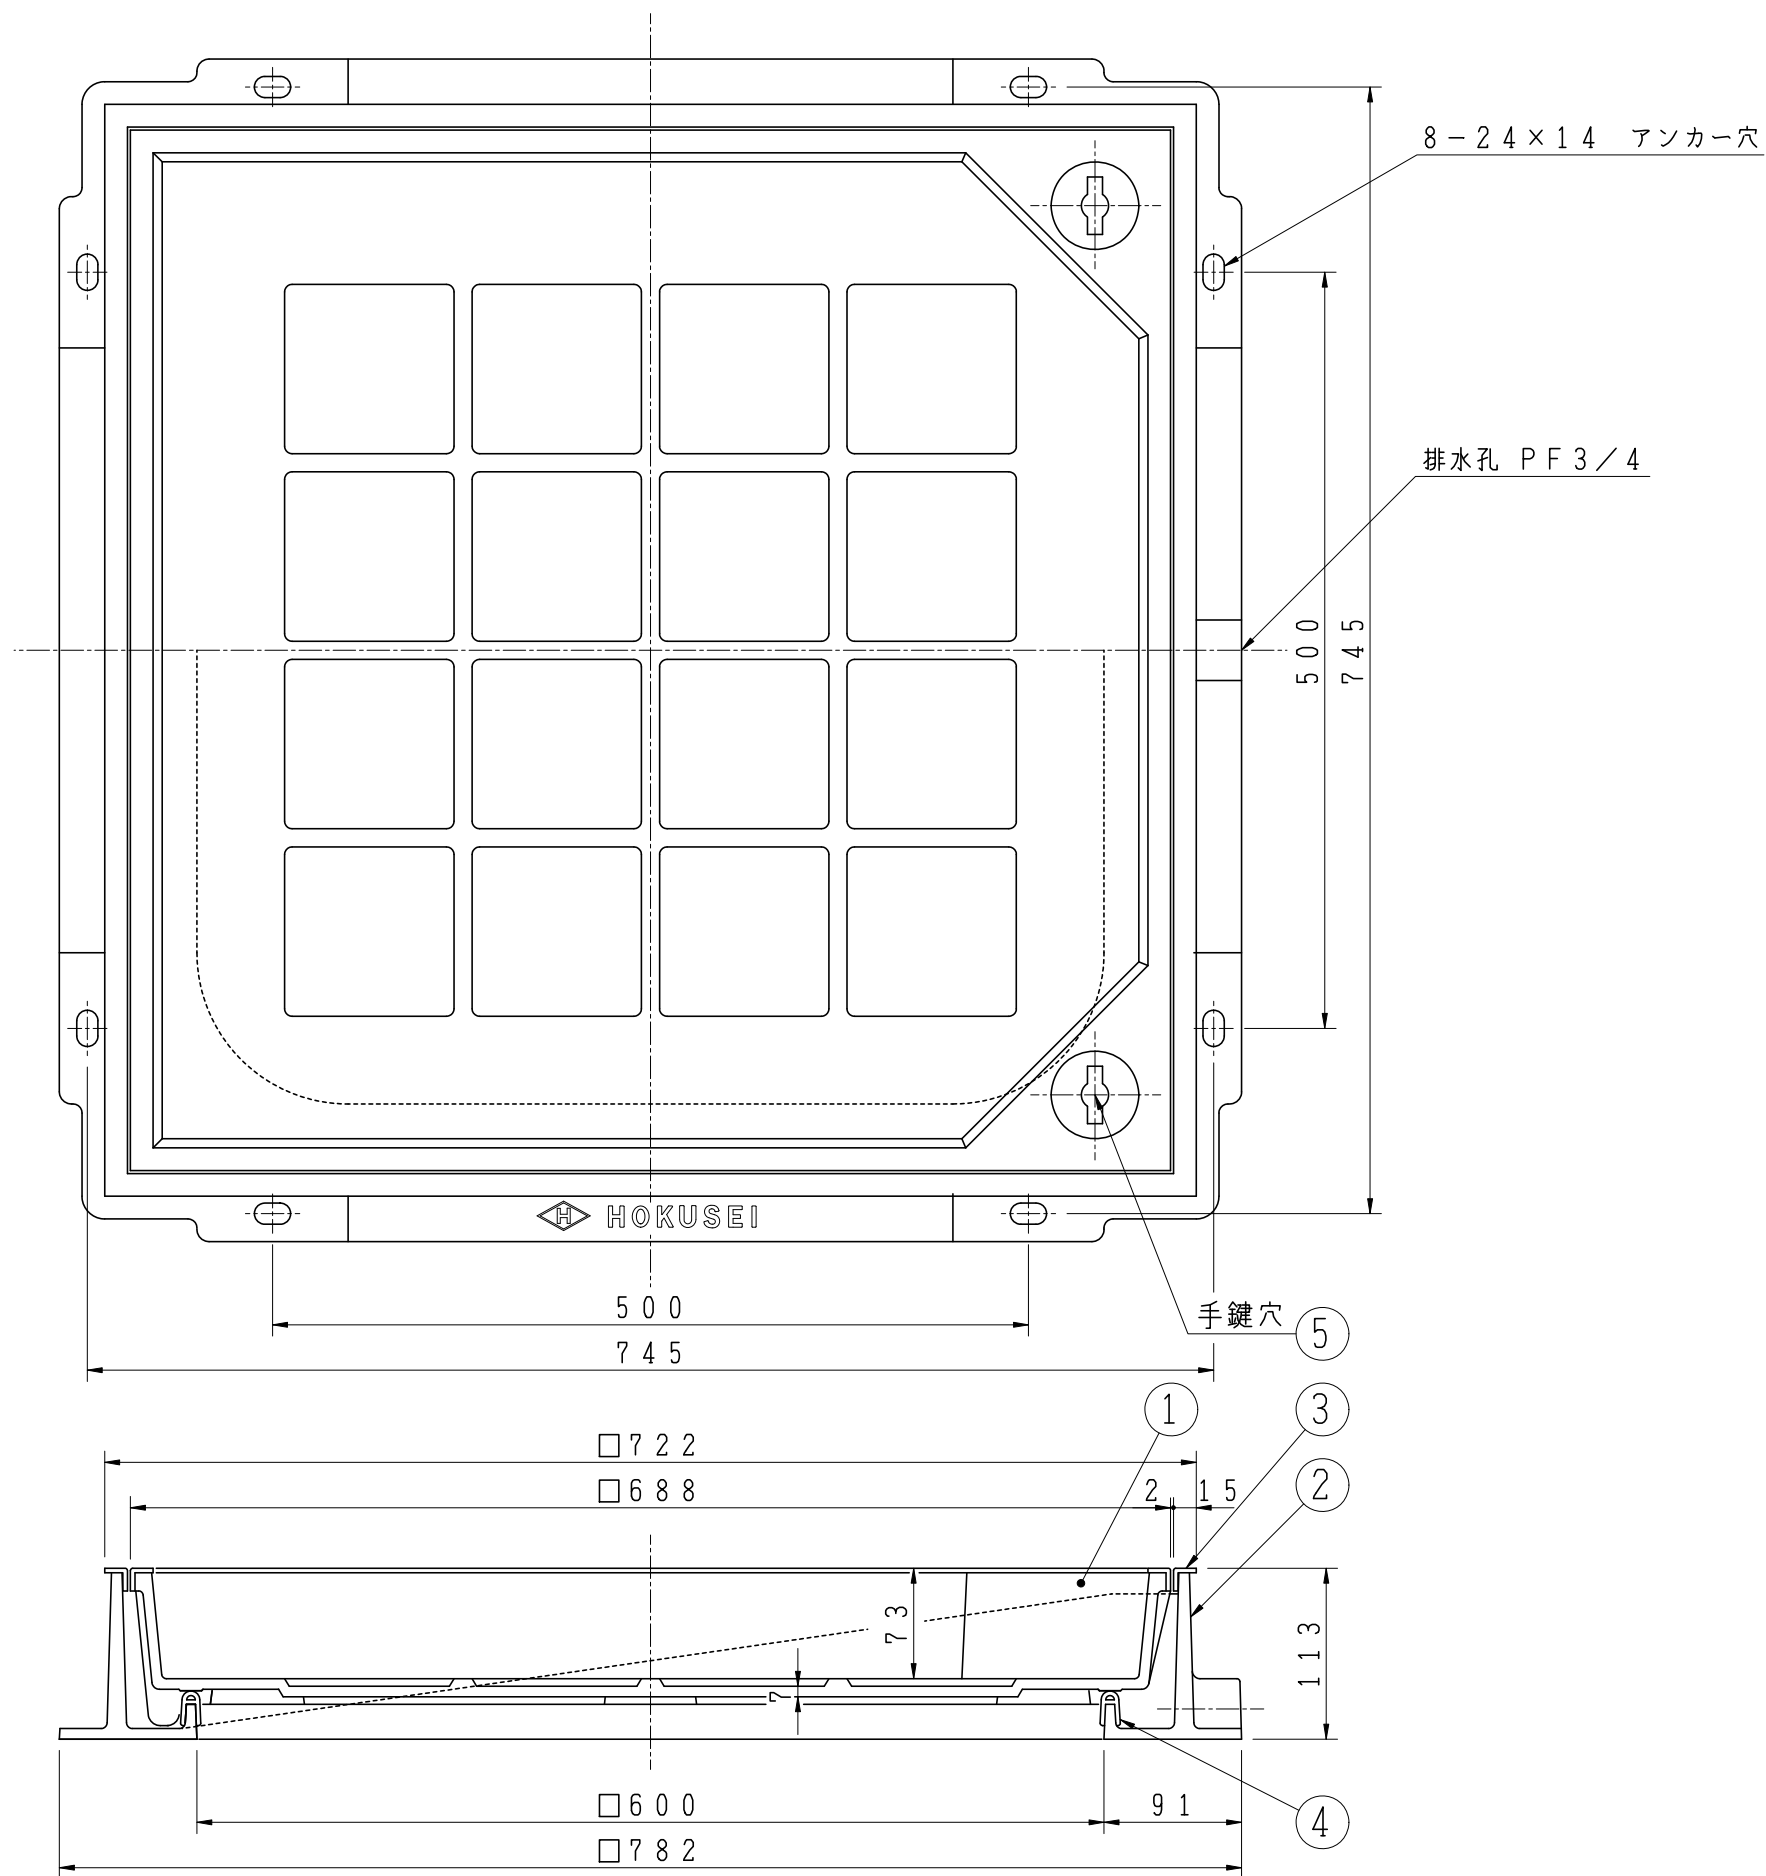



記事 適用：構内用 T-14
破壊荷重：200 kN以上
載荷板：φ330

5	キャップ	SUS304	2	TC-1U
4	パッキン	軟質塩ビ	1	
3	目地	SUS304	1	
2	受枠	FC200	1	
1	蓋	FCD500-7	1	
品番	部 品 名 称	材 質	個数	備 考
型 式	KMH-PUD-600	図 番	2033	N O
品 名	重荷重化粧蓋 インターロッキングブロック用,簡易防水	ステンレス目地 スライド式		
縮尺	1/5	設 計	製 図	検 査
日付			川 畑	杉 野

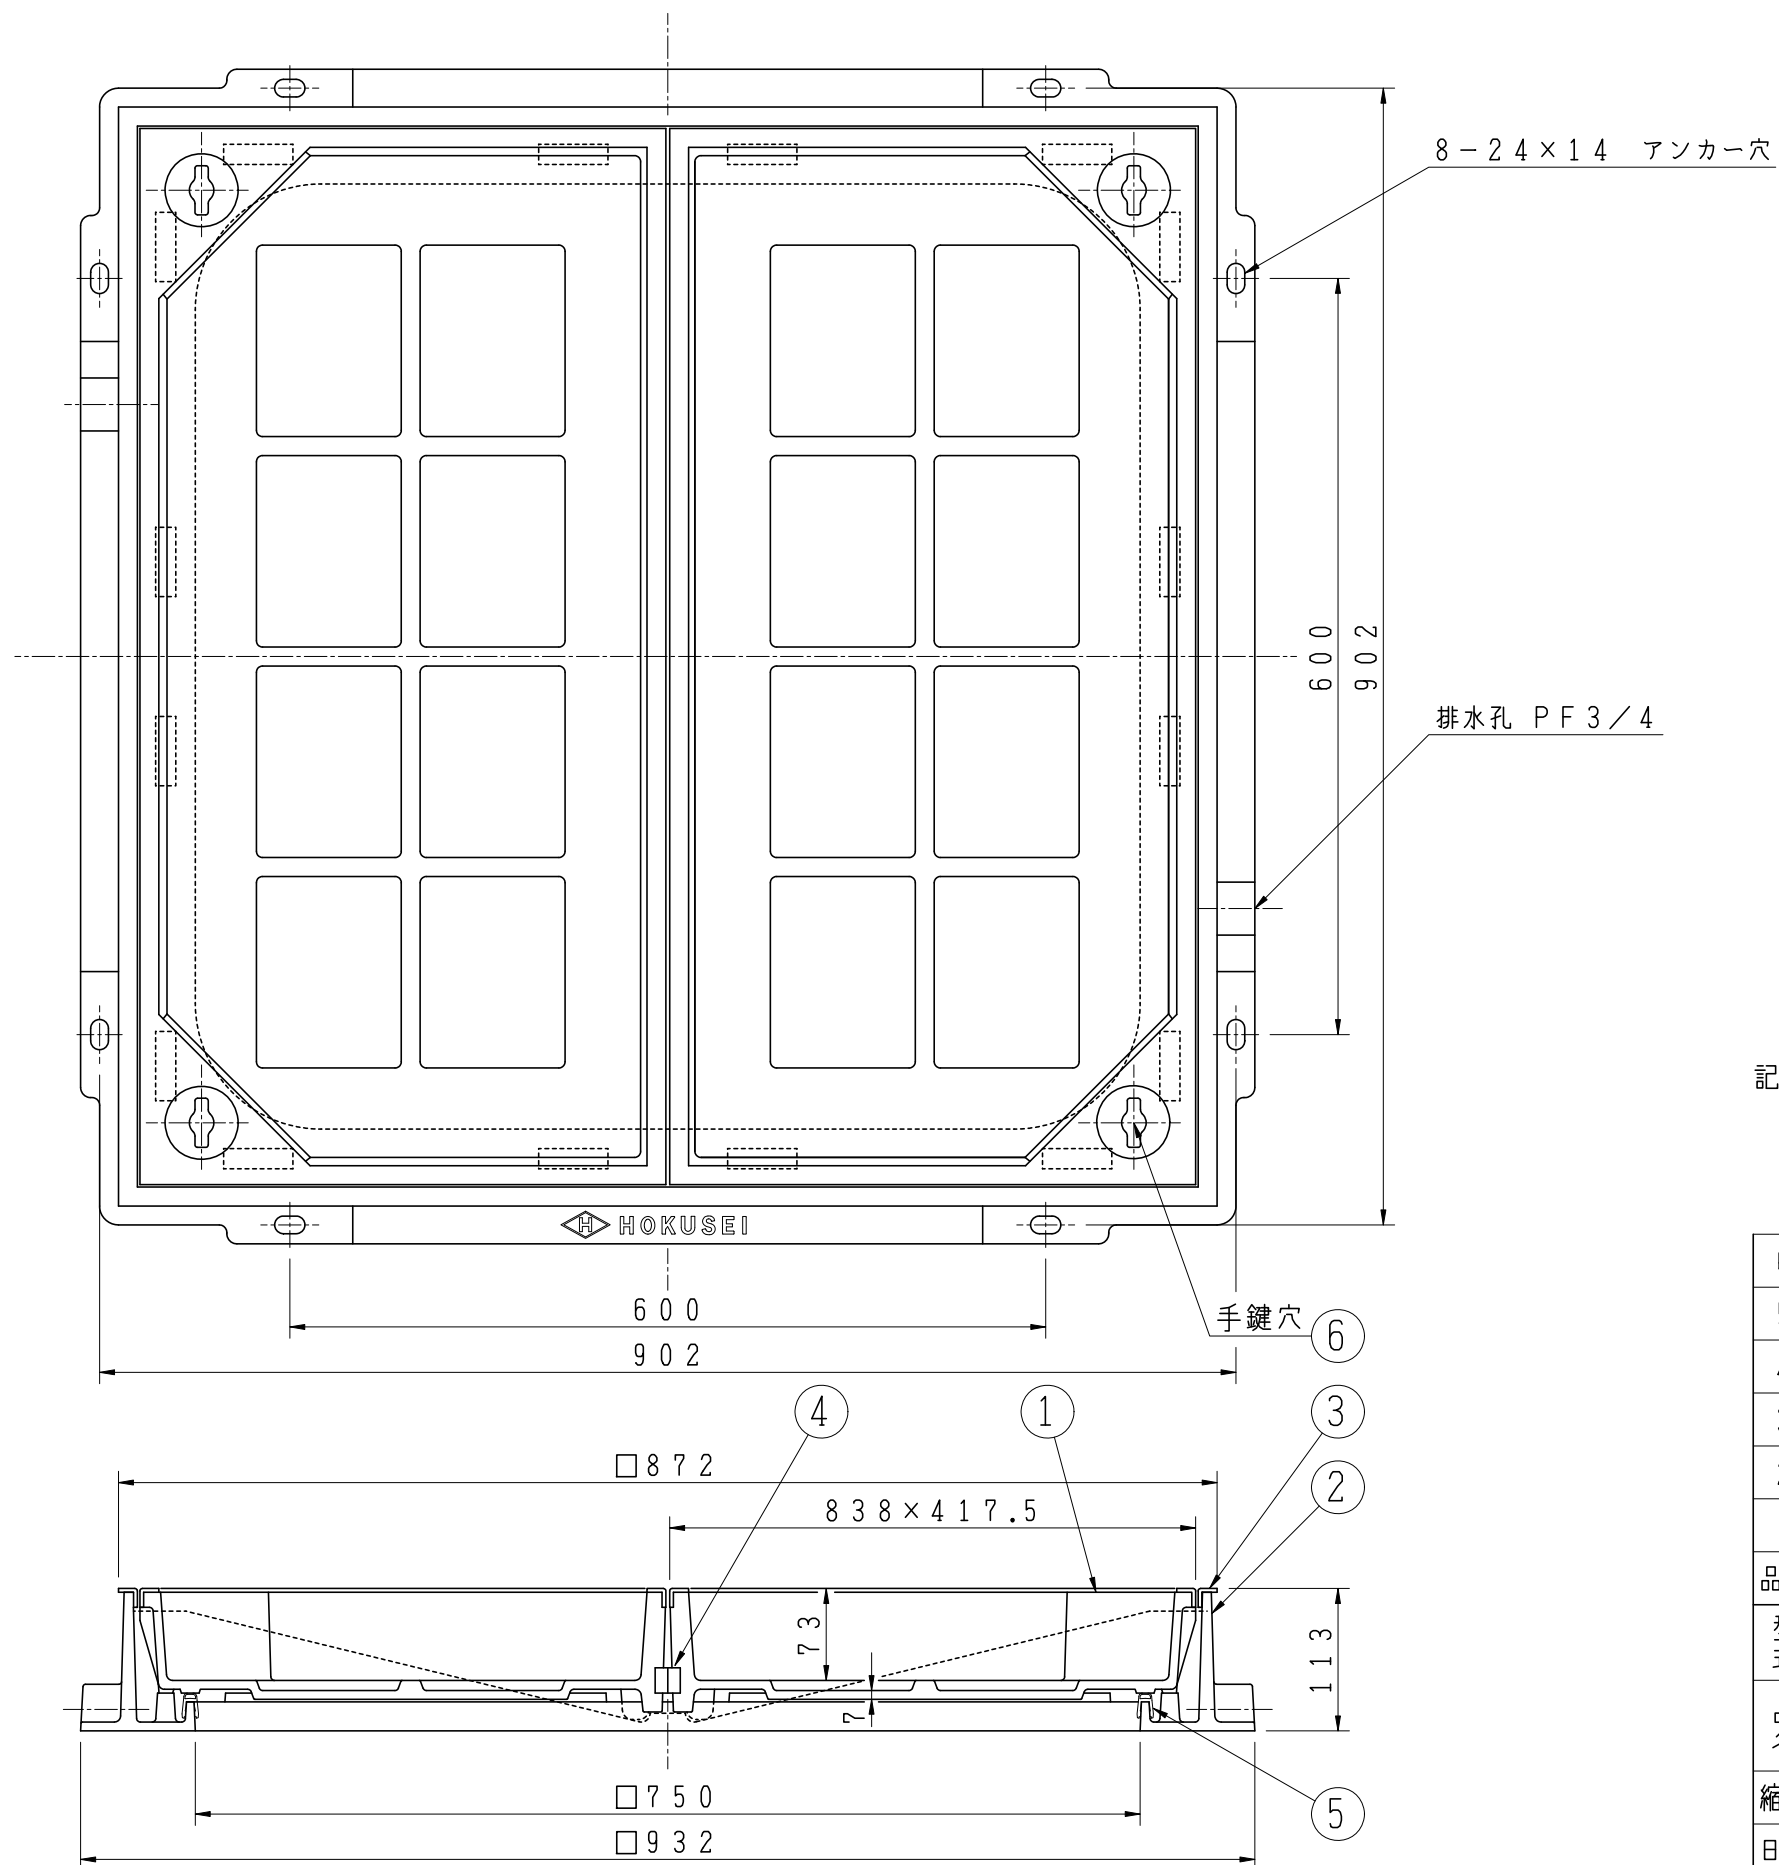

記事 適用：構内用 T-14
破壊荷重：200kN以上
載荷板：φ330

6	キャップ	SUS304	4	TC-1U
5	パッキン	軟質塩ビ	1	
4	パッキン	CR	2	
3	目地	SUS304	2	
2	受枠	FCD500-7	1	
1	蓋	FCD500-7	2	
品番	部品名称	材質	個数	備考
型式	KM H-PUD-750		図番	11143
品名	重荷重化粧蓋 インターロッキングブロック用,簡易防水		NO	ステンレス目地 スライド式
縮尺	1/6	設計	製	下田
日付		計	図	勢

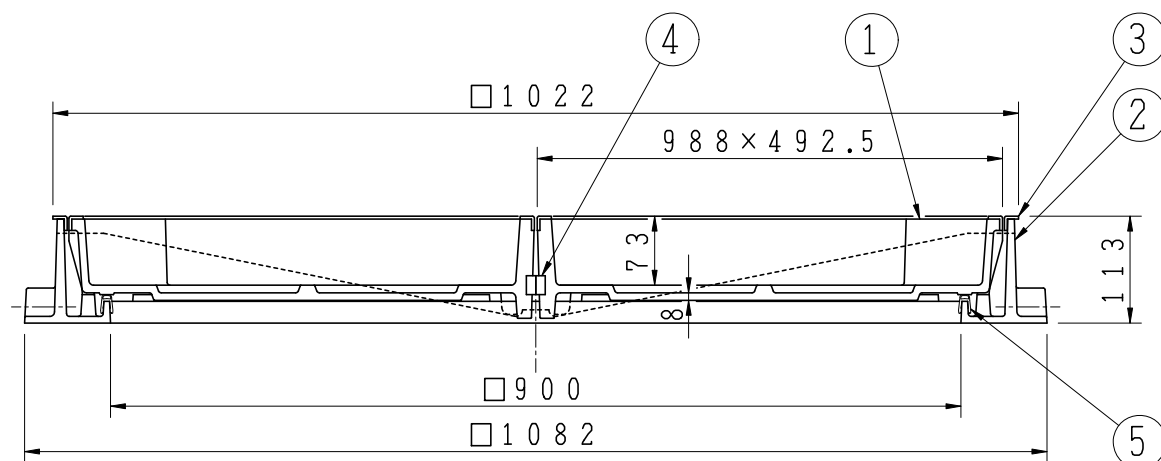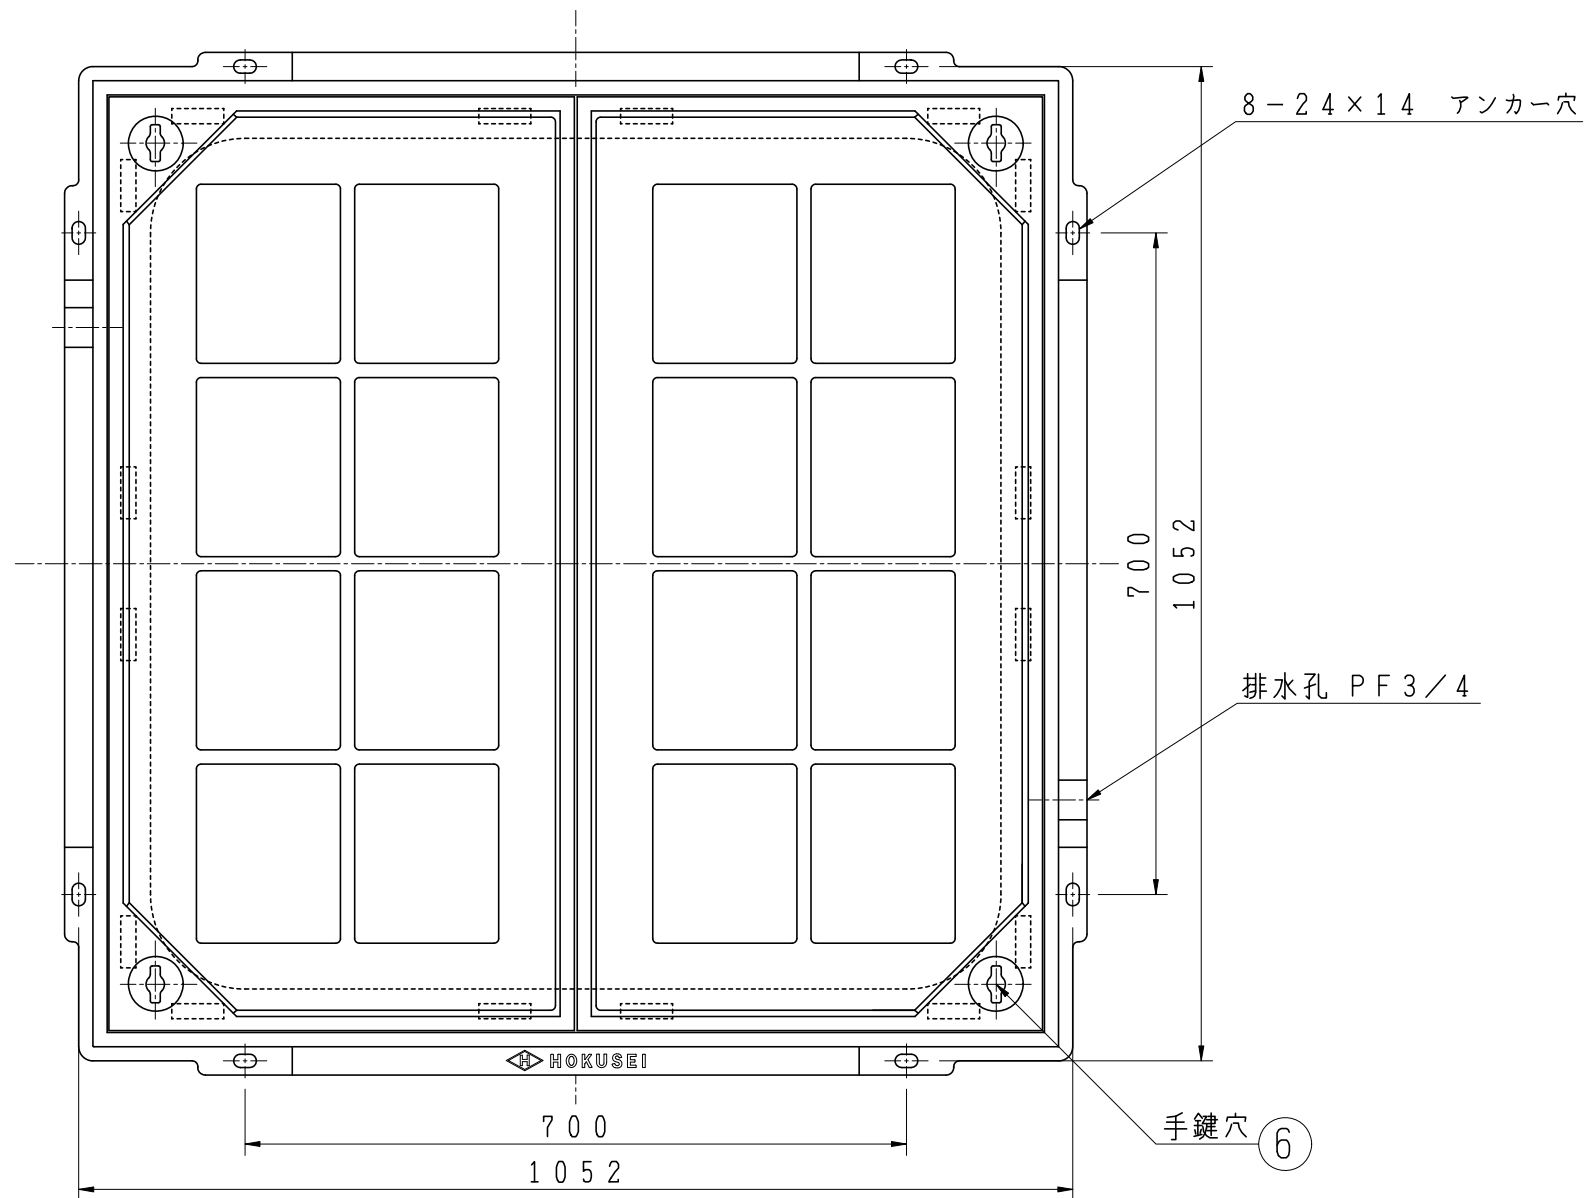

記事 適用：構内用 T-14
破壊荷重：200 kN以上
載荷板：φ330

6	キャップ	SUS304	4	TC-1U
5	パッキン	軟質塩ビ	1	
4	パッキン	CR	2	
3	目地	SUS304	2	
2	受枠	FCD500-7	1	
1	蓋	FCD500-7	2	
品番	部 品 名 称	材 質	個 数	備 考
型 式	KMH-PUD-900	図 番	11641	N O
品 名	重荷重化粧蓋 インターロッキングブロック用,簡易防水	ステンレス目地 スライド式		
縮尺	1/8	設 計	製 図	下 田 勢 久
日付		計	図	勢 久