



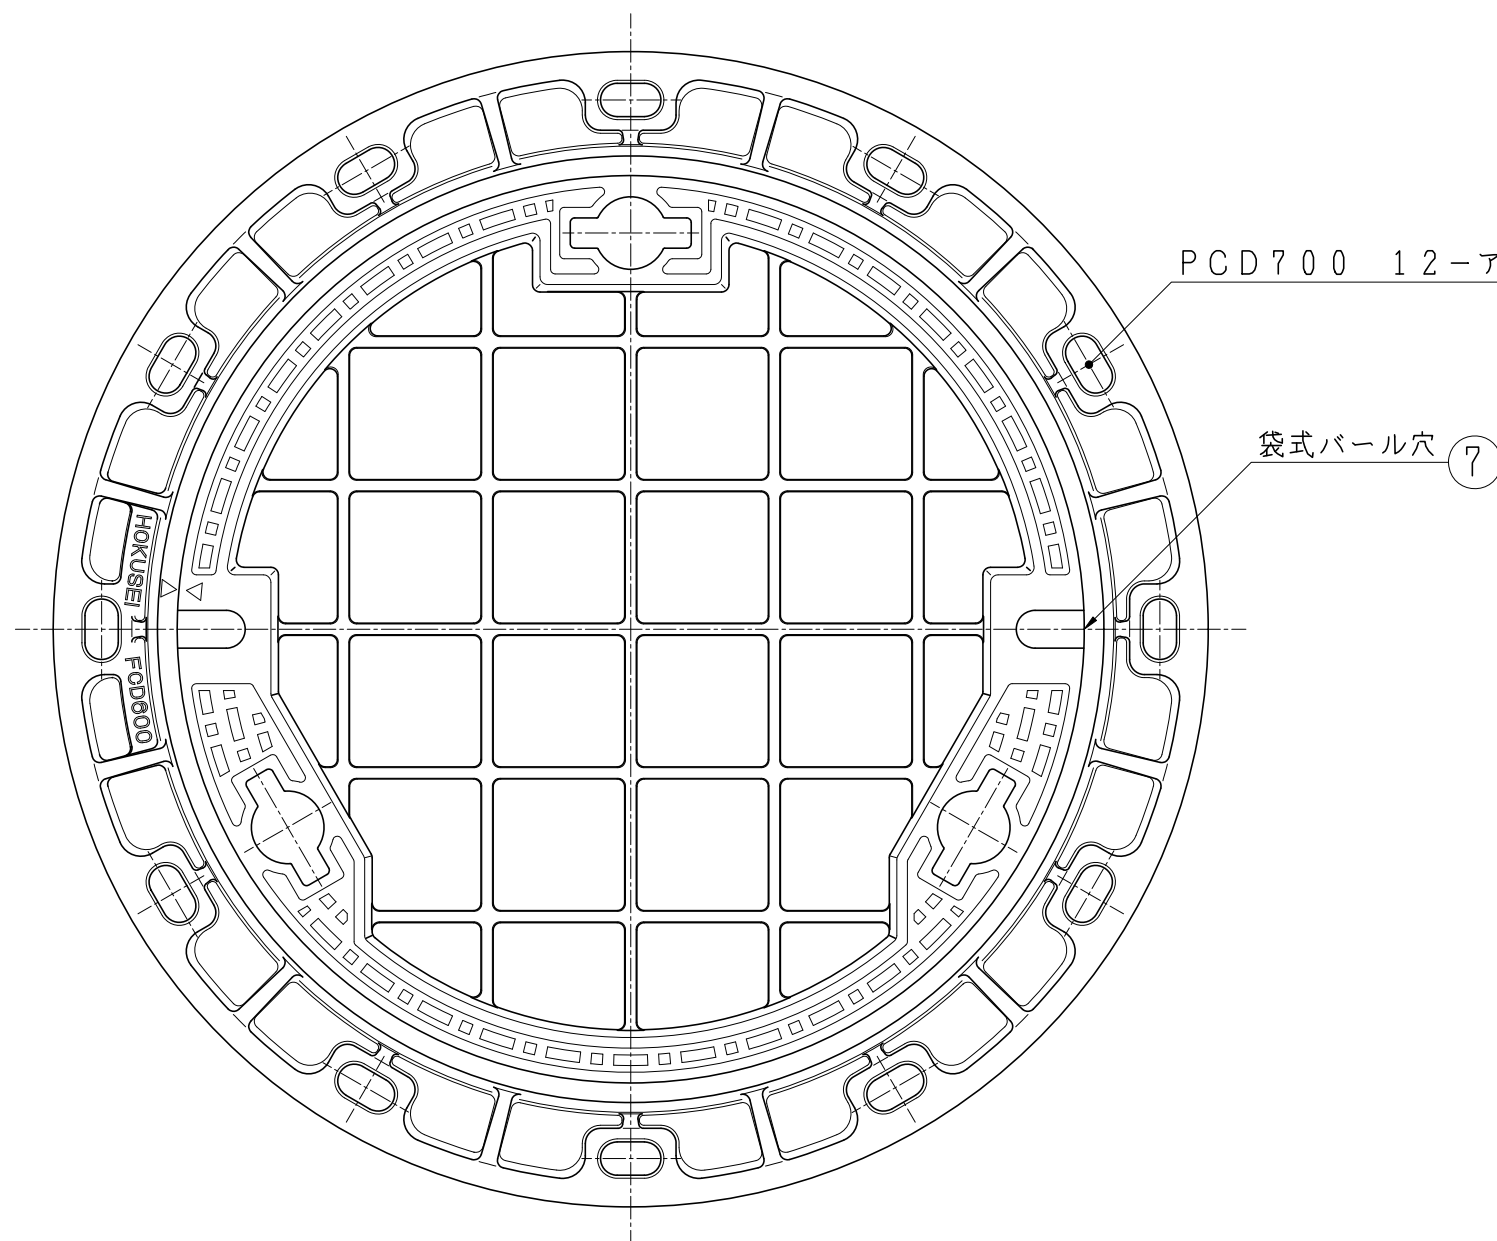


PCD700 12-アンカー穴 40×22

袋式ボール穴 ⑦

締付ボルト部詳細

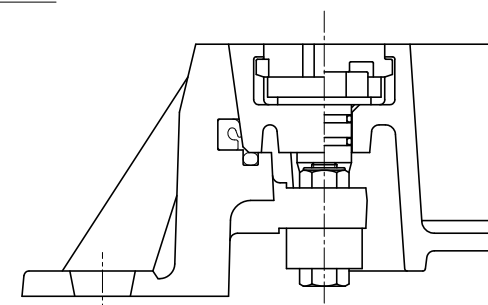

記事 適用：車道用 T-25
輪荷重：100kN(10tf)
衝撃係数：0.4
破壊荷重：700kN以上

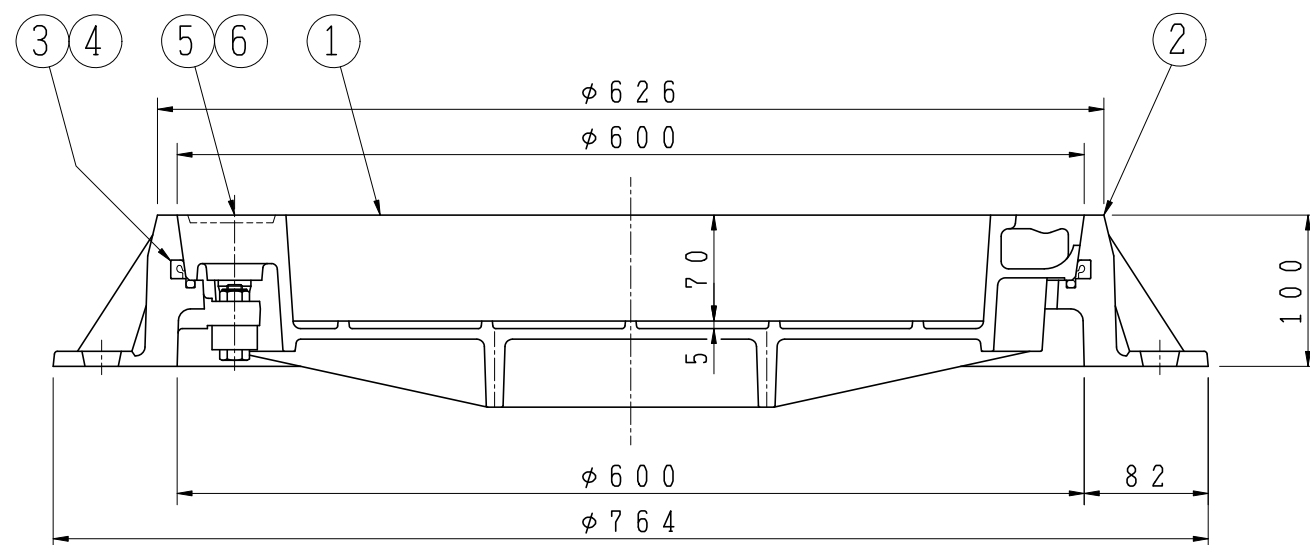

7	ゴムキャップ	CR	2	CP1-C
6	ゴムキャップ	CR	3	CP6
5	締付ボルト ナット	SUS304	3	
4	パッキン	CR	1	
3	パッキン	軟質塩ビ	1	
2	受枠	FCD600	1	
1	蓋	FCD700	1	
品番	部 品 名 称	材 質	個 数	備 考
型式	KMH-DW70K-B60	図番	31212	NO
品名	道路用防水化粧鉄蓋 φ600			
縮尺	1/5	設計	製図	藤原 検図
日付				OS