



袋式ボール穴左右2ヶ所

PCD760 12-40×22アンカー穴

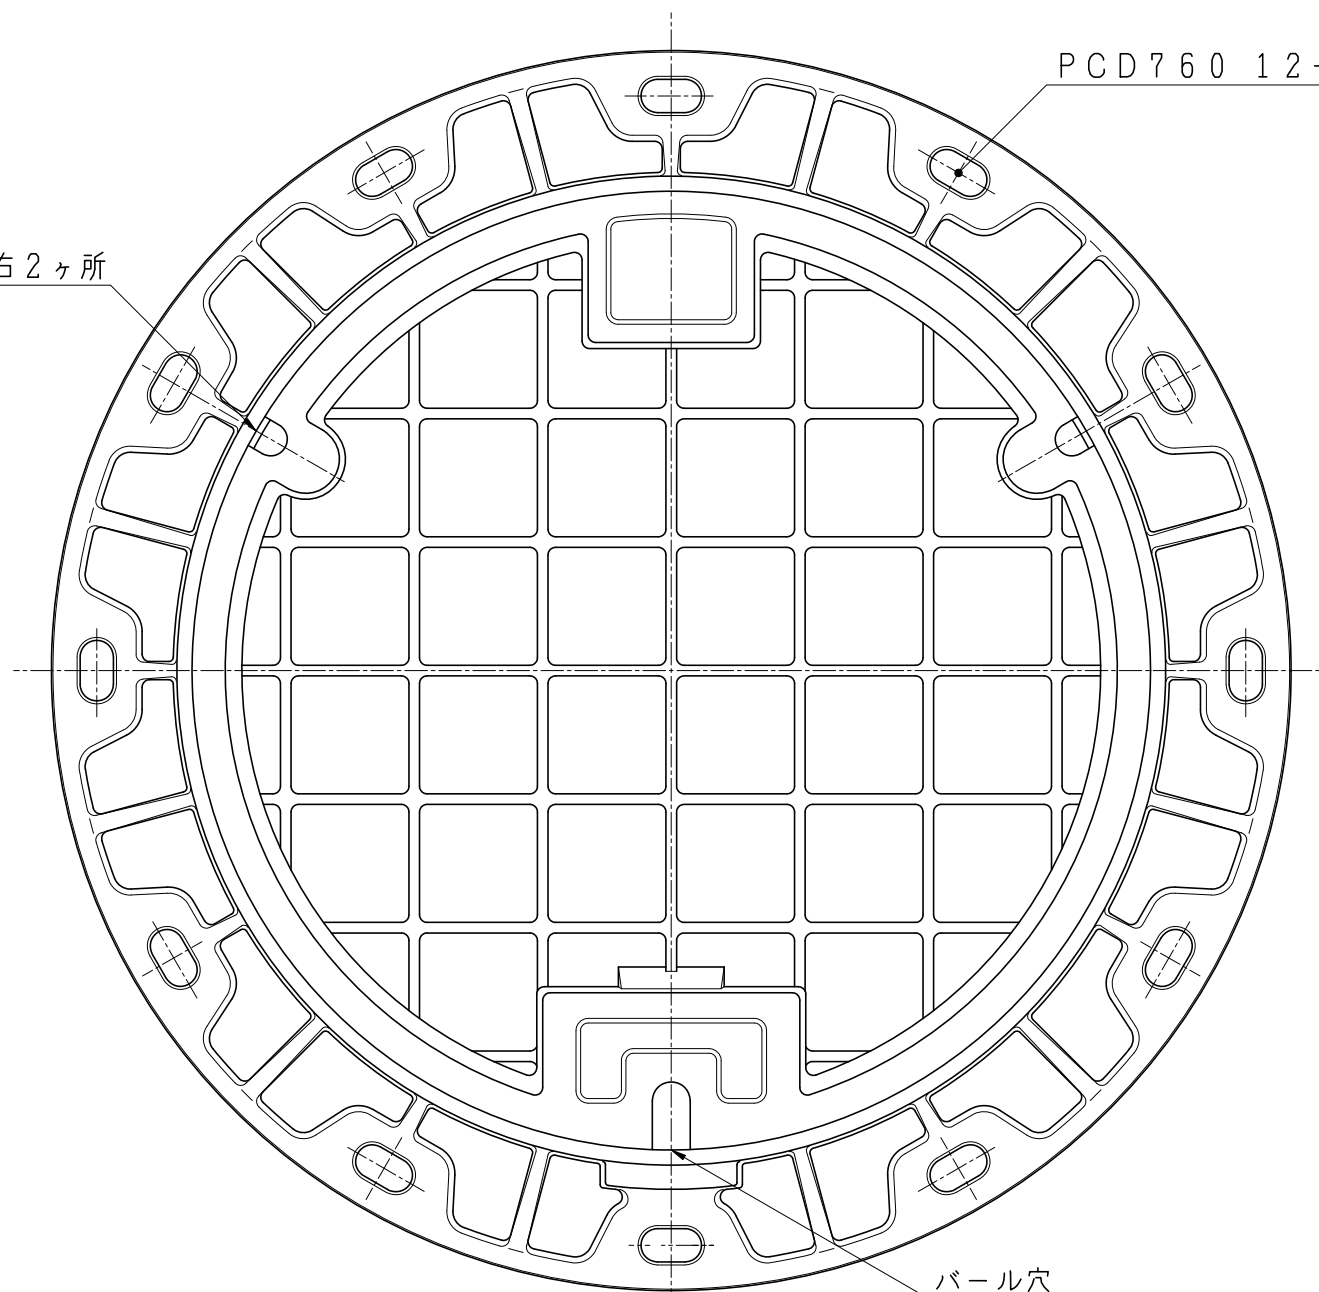

ボール穴

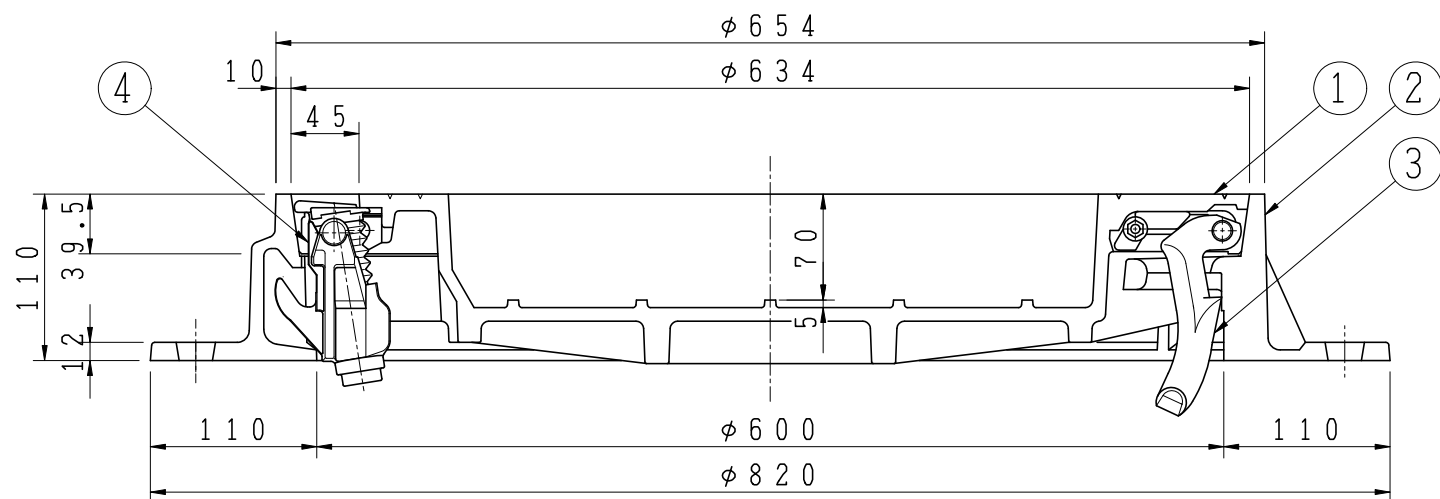

記事 適用：車道用 T-25
破壊荷重：700kN以上
載荷板：200×500

5				
4	閉塞ロック	FCD600 SCS13	1	DR1
3	蝶番金物	FCD600	1	B11
2	受枠	FCD600	1	
1	蓋	FCD700	1	
品番	部品名称	材質	個数	備考
型式	KMH-GM600-DR	図番	32050	NO
品名	化粧用グラウンドマンホール φ600 T-25		(閉塞ロック付)	
縮尺	1/5	設計	製図	検査
日付				KA