


袋式パール穴左右2ヶ所

PCD760 12-40×22アンカー穴

パール穴

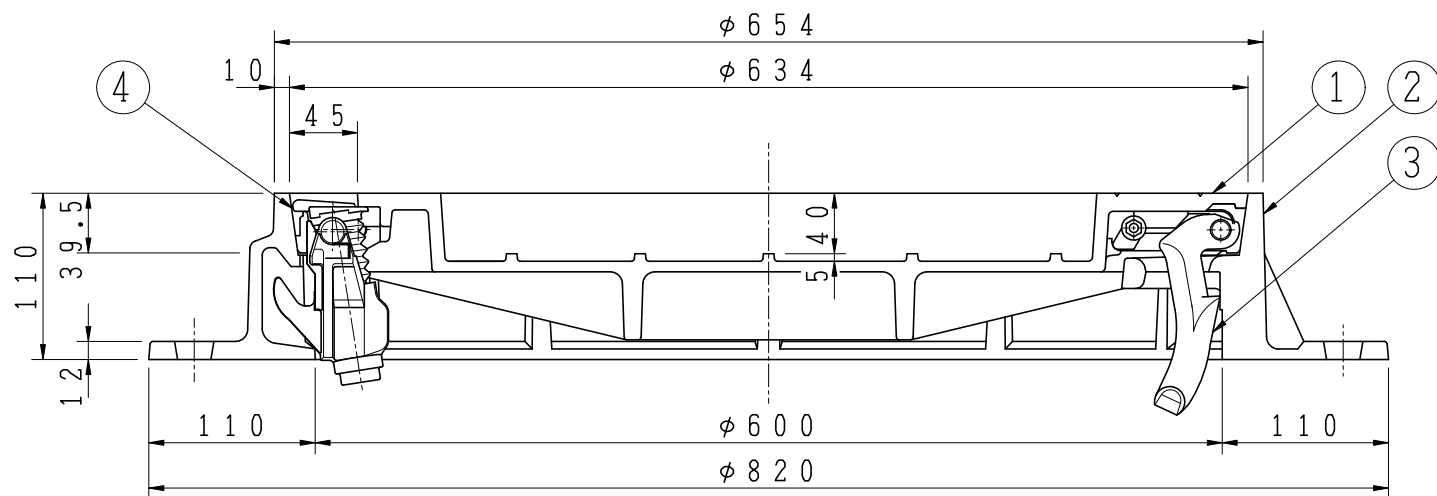

記事 適用：車道用 T-14
破壊荷重：400kN以上
載荷板：200×500

5				
4	閉塞ロック	FCD600 SCS13	1	DR1
3	蝶番金物	FCD600	1	B11
2	受枠	FCD600	1	
1	蓋	FCD700	1	
品番	部 品 名 称	材 質	個 数	備 考
型 式	KM4-GM600-DR		図 番 30069	N O
品 名	化粧用グラウンドマンホール φ600 T-14		(閉塞ロック付)	
縮 尺	1/5	設 計	製 図 寺 前	検 査 YG
日 付				