


袋式バール穴左右2ヶ所

PCD1060 12-40×22 アンカー穴

閉塞ロック左右2ヶ所 ④

ガス抜き穴ナシ

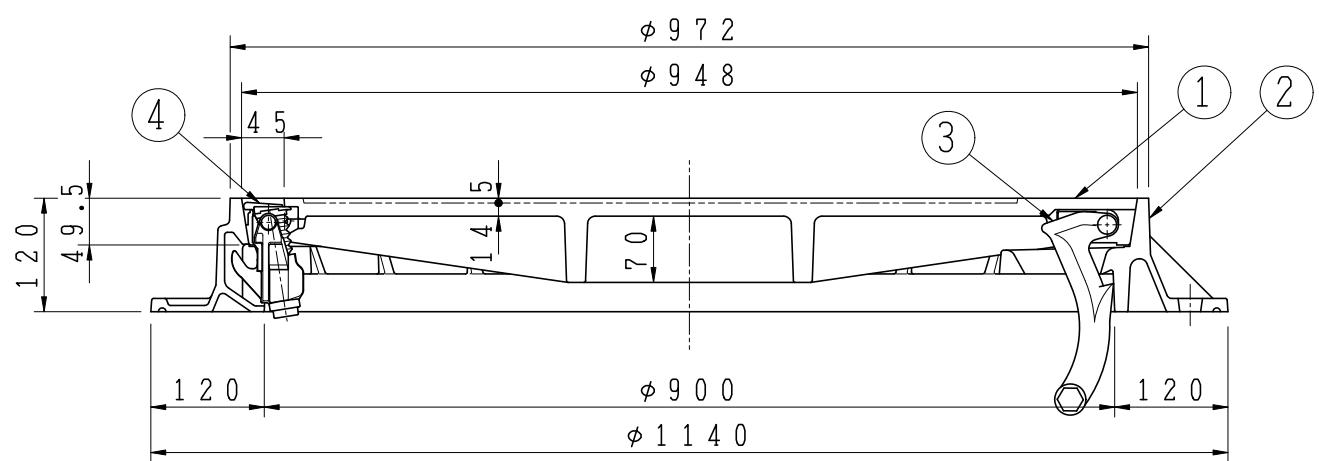

5				
4	閉塞ロック	FCD600 SCS13	2	DR1
3	蝶番金物	FCD600	1	B9
2	受枠	FCD600	1	
1	蓋	FCD700	1	
品番	部品名称	材質	個数	備考
型式	SCH-90AUL4-DR	図番	30150	NO
品名	グラウンドマンホール $\phi 900$ T-25			(閉塞ロック付)
縮尺	1/8	設計	製	藤原
日付		計	図	検 藤原

**H** 北勢工業株式会社