


断面詳細

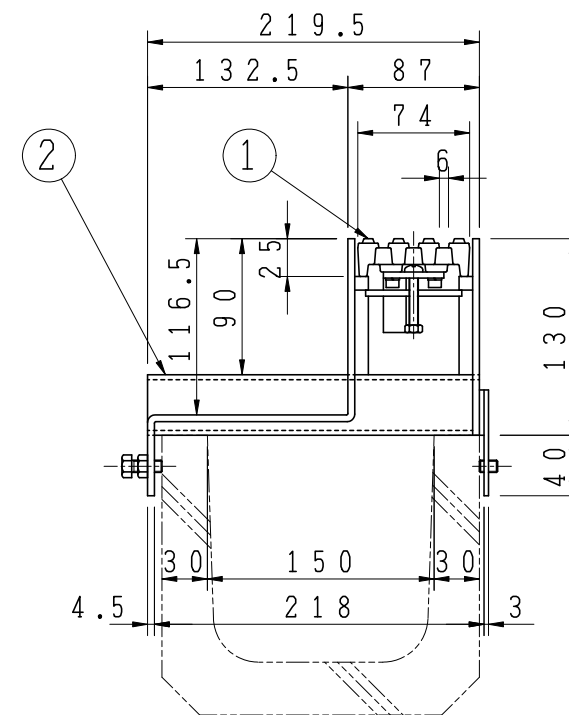

記事 受枠表面处理：熔融亜鉛めっき＋黒色塗装

5				
4				
3				
2	受枠	SS400	1	
1	蓋	FCD500-7	1	
品番	部 品 名 称	材 質	個 数	備 考
型 式	HSL-F7S-15-14	図 番	38027	N O
品 名	スリムライングレー U字溝用サイドスリット	溝幅150用 T-14 H=130		
縮尺	1/5	設 計	製 図	藤 原 検 査
日付				KN CA