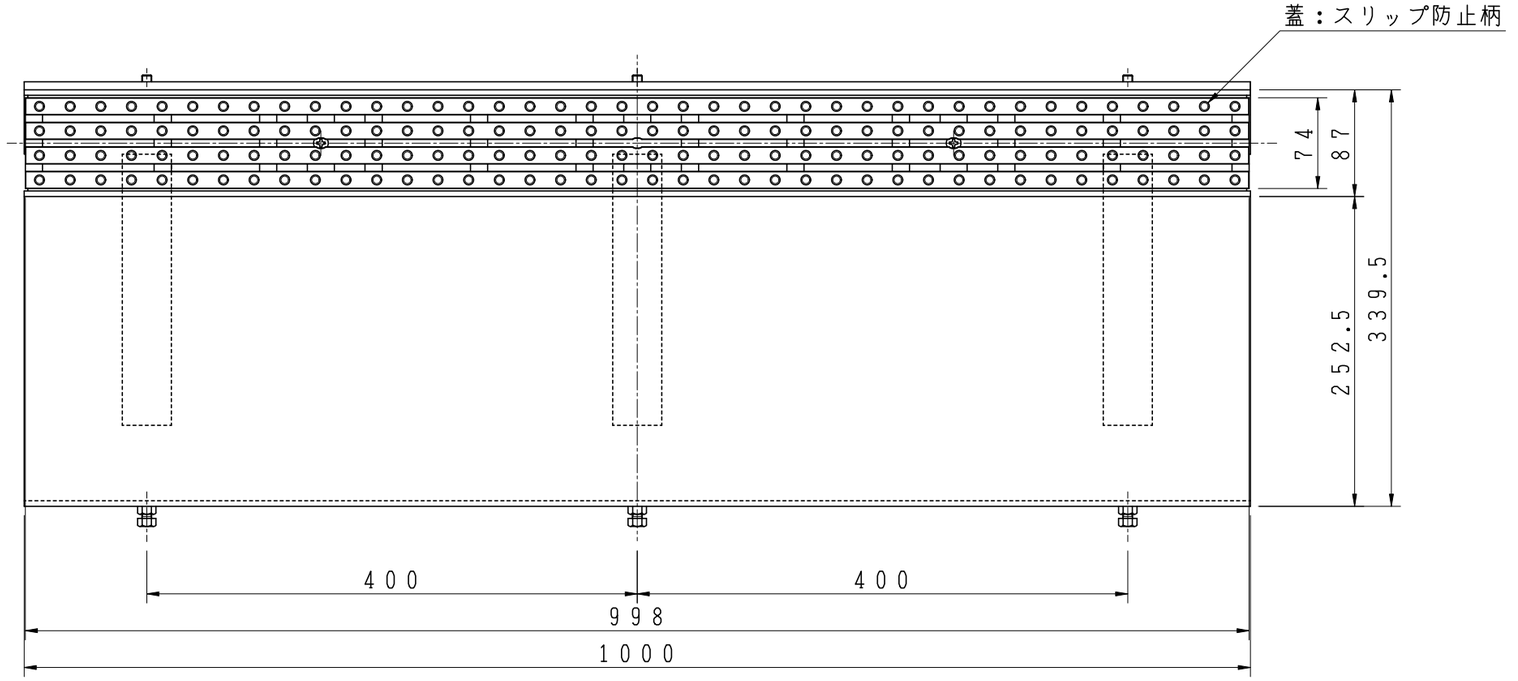

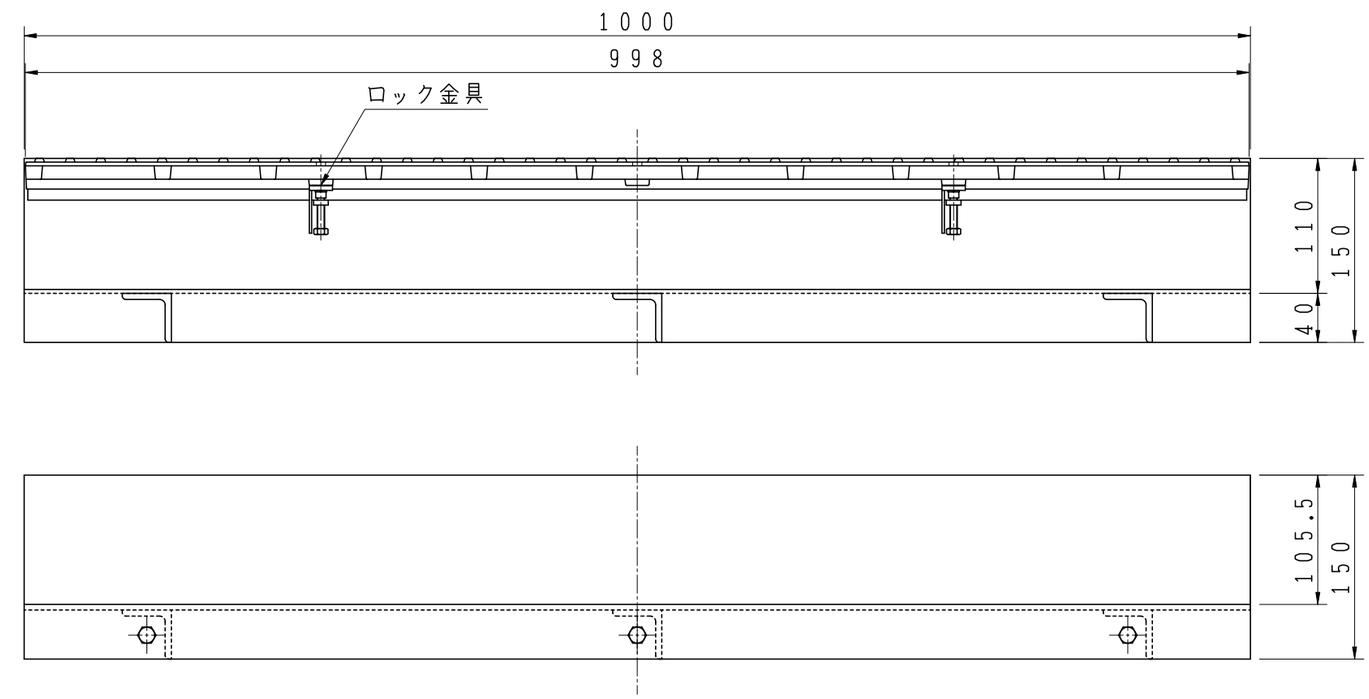

断面詳細

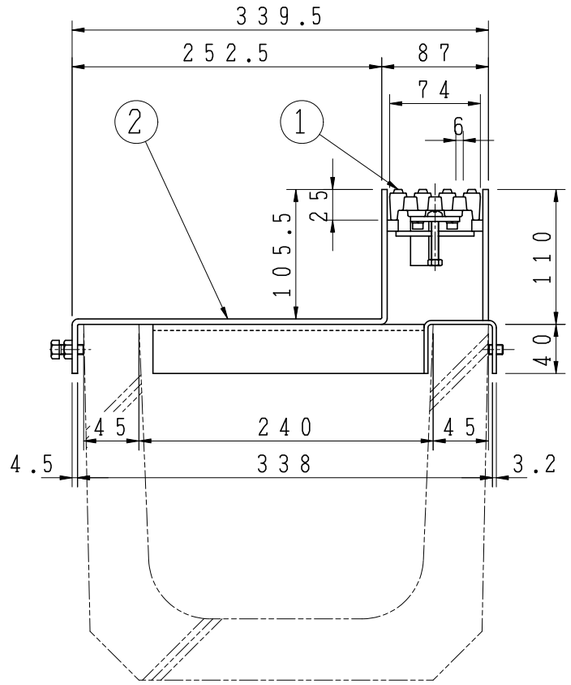

記事　受枠表面処理：溶融亜鉛めっき＋黒色塗装

品番	部品名称	材質	個数	備考
5				
4				
3				
2	受枠	SS400	1	
1	蓋	FCD500-7	1	

型式	HSL-F7S-24-2	図番	37230	NO				
品名	スリムライングレート U字溝用サイドスリット	溝幅240用 T−2 H=110						
縮尺	1/5 ／ ／	設計		製図	藤原	検図		KA CA
日付								

北勢工業株式会社 ㊐

図面来歴